




"LES LAUREADES SYMPHONIE"

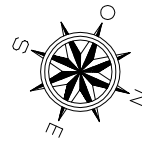

CAGE C2

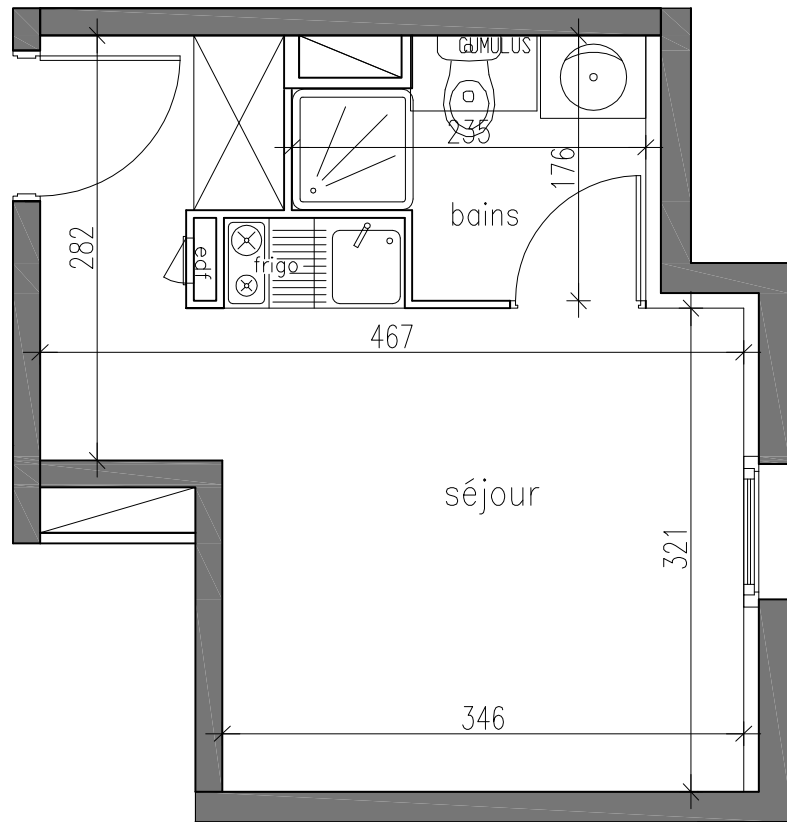

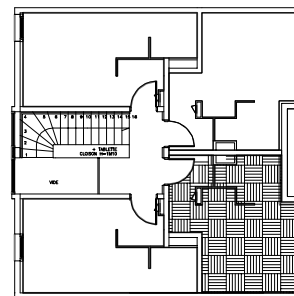

ICADE


 CAPRI

SCI LILLE LAUREADES SYMPHONIE

14 RUE DU VIEUX FAUBOURG 59000 LILLE CEDEX
 Tel.: 03 20 21 45 00 - Fax: 03 20 21 45 01


BATIMENT	C	CAGE	C2	ETAGE	2	LOT	419
<i>A3A Architectes</i> <i>REMY BECQUART</i>						TYPE	

TABLEAU DE SURFACE	
SEJOUR	15.60 m ²
SALLE DE BAINS	3.40 m ²
SURFACE TOTALE	19.00 m²

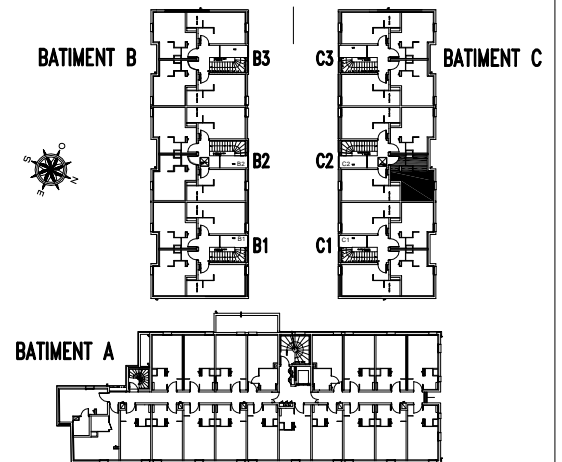

17/11/2005

echelle 1/50ème

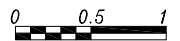

"LES LAUREADES SYMPHONIE"



SCI LILLE LAUREADES SYMPHONIE


14 RUE DU VIEUX FAUBOURG 59000 LILLE CEDEX
Tel.: 03 20 21 45 00 - Fax: 03 20 21 45 01

STATIONNEMENT AERIEN

A3A Architectes - REMY BECQUART

06/02/2006

échelle 1/300ème

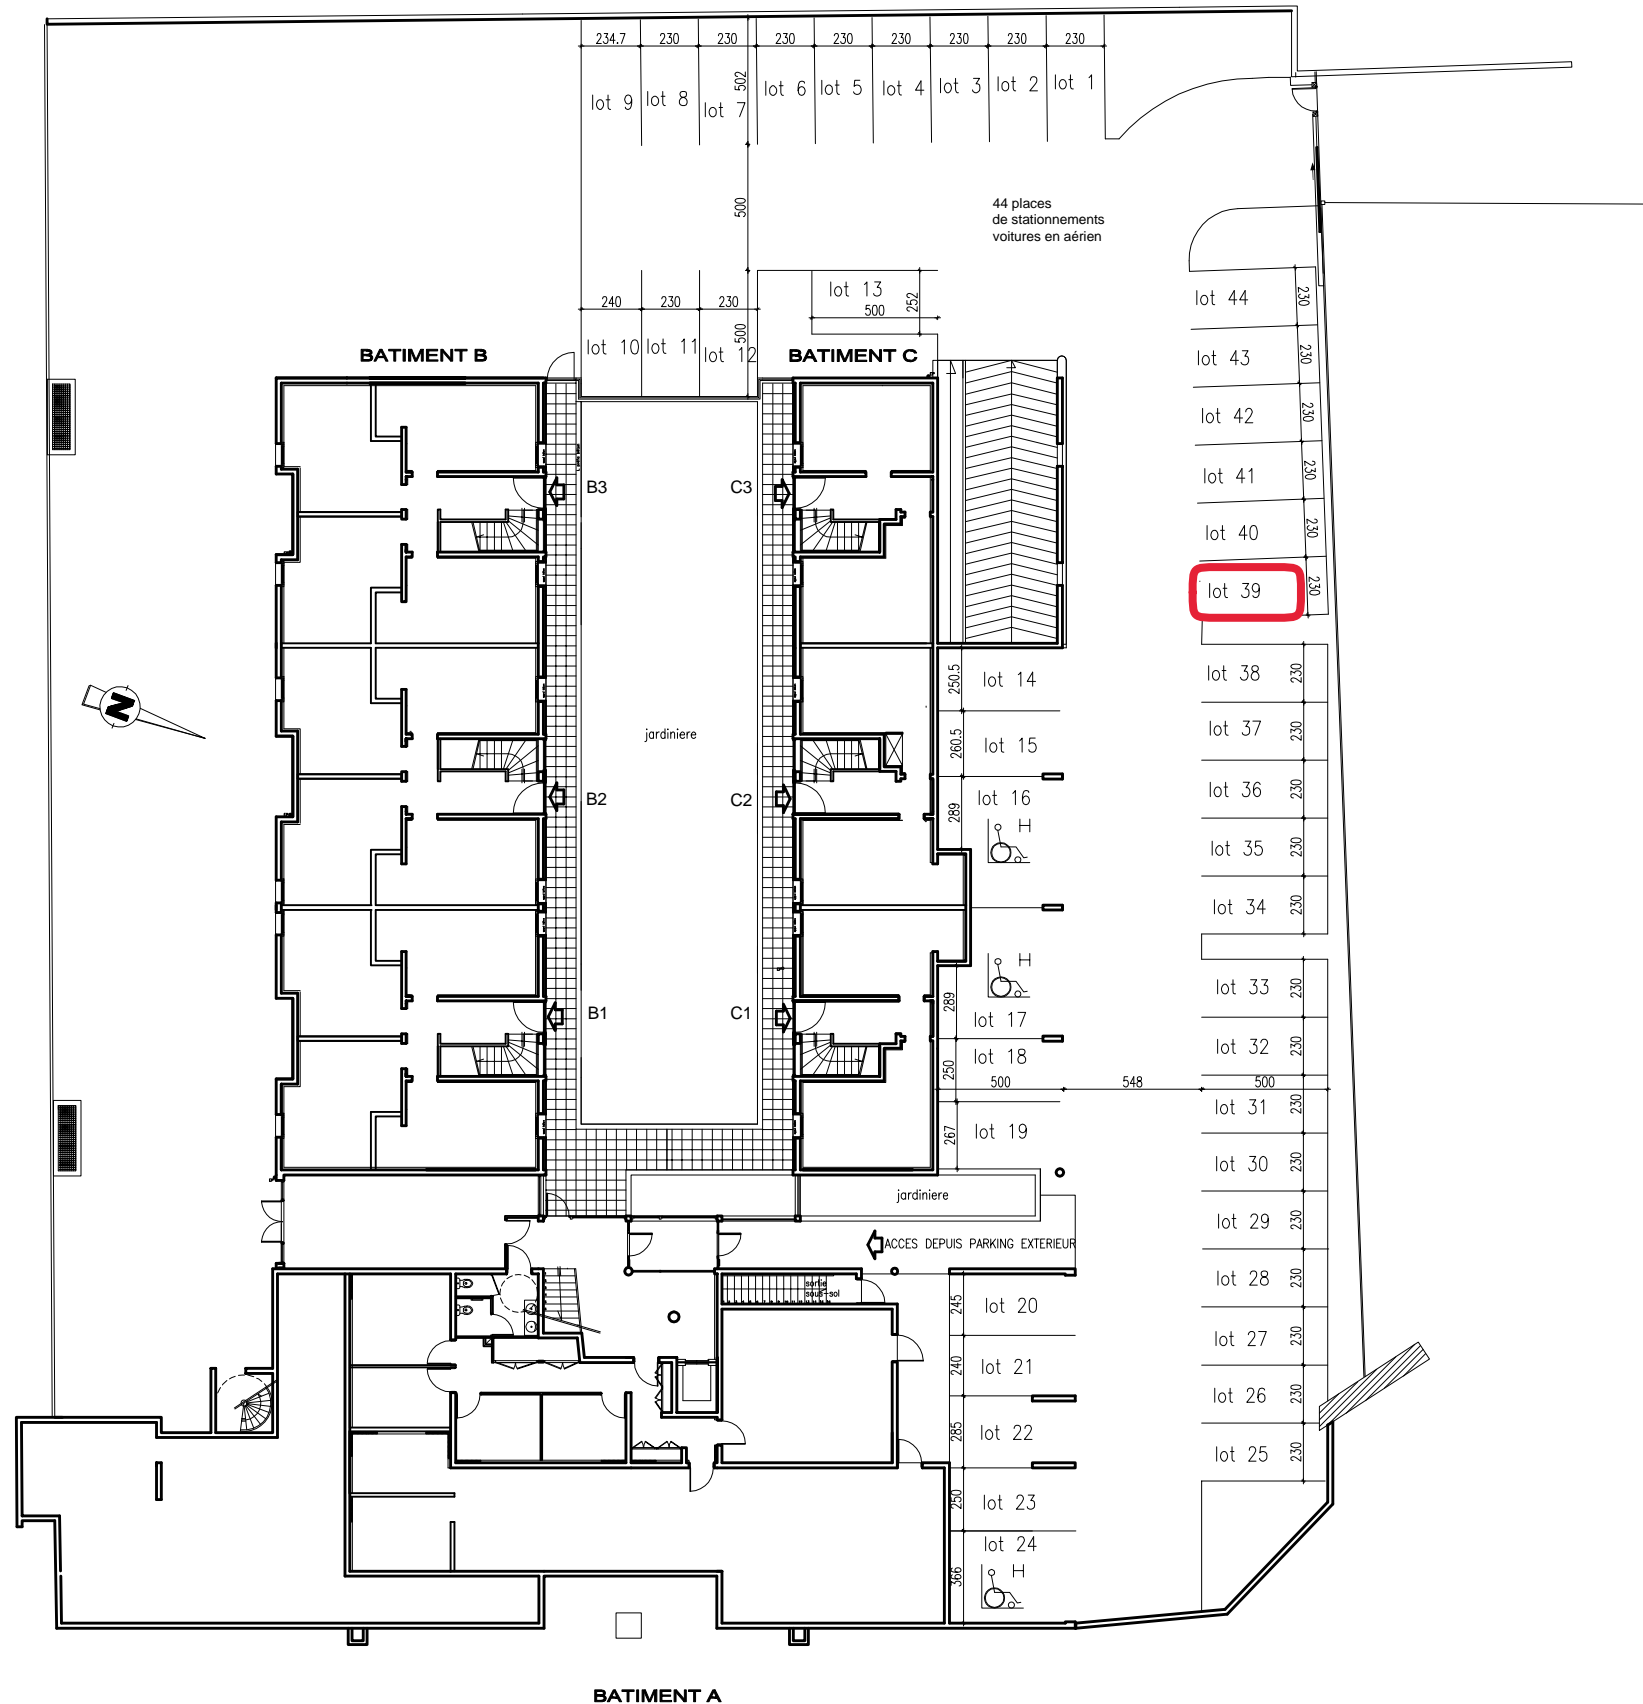

"LES LAUREADES SYMPHONIE"

UNE FILIALE
Caisse
des Dépôts

ICADE

CAPRI



SCI LILLE LAUREADES SYMPHONIE


14 RUE DU VIEUX FAUBOURG 59000 LILLE CEDEX
Tel.: 03 20 21 45 00 - Fax: 03 20 21 45 01

PLAN DE MASSE

A3A Architectes - REMY BECQUART

06/02/2006

échelle 1/300ème

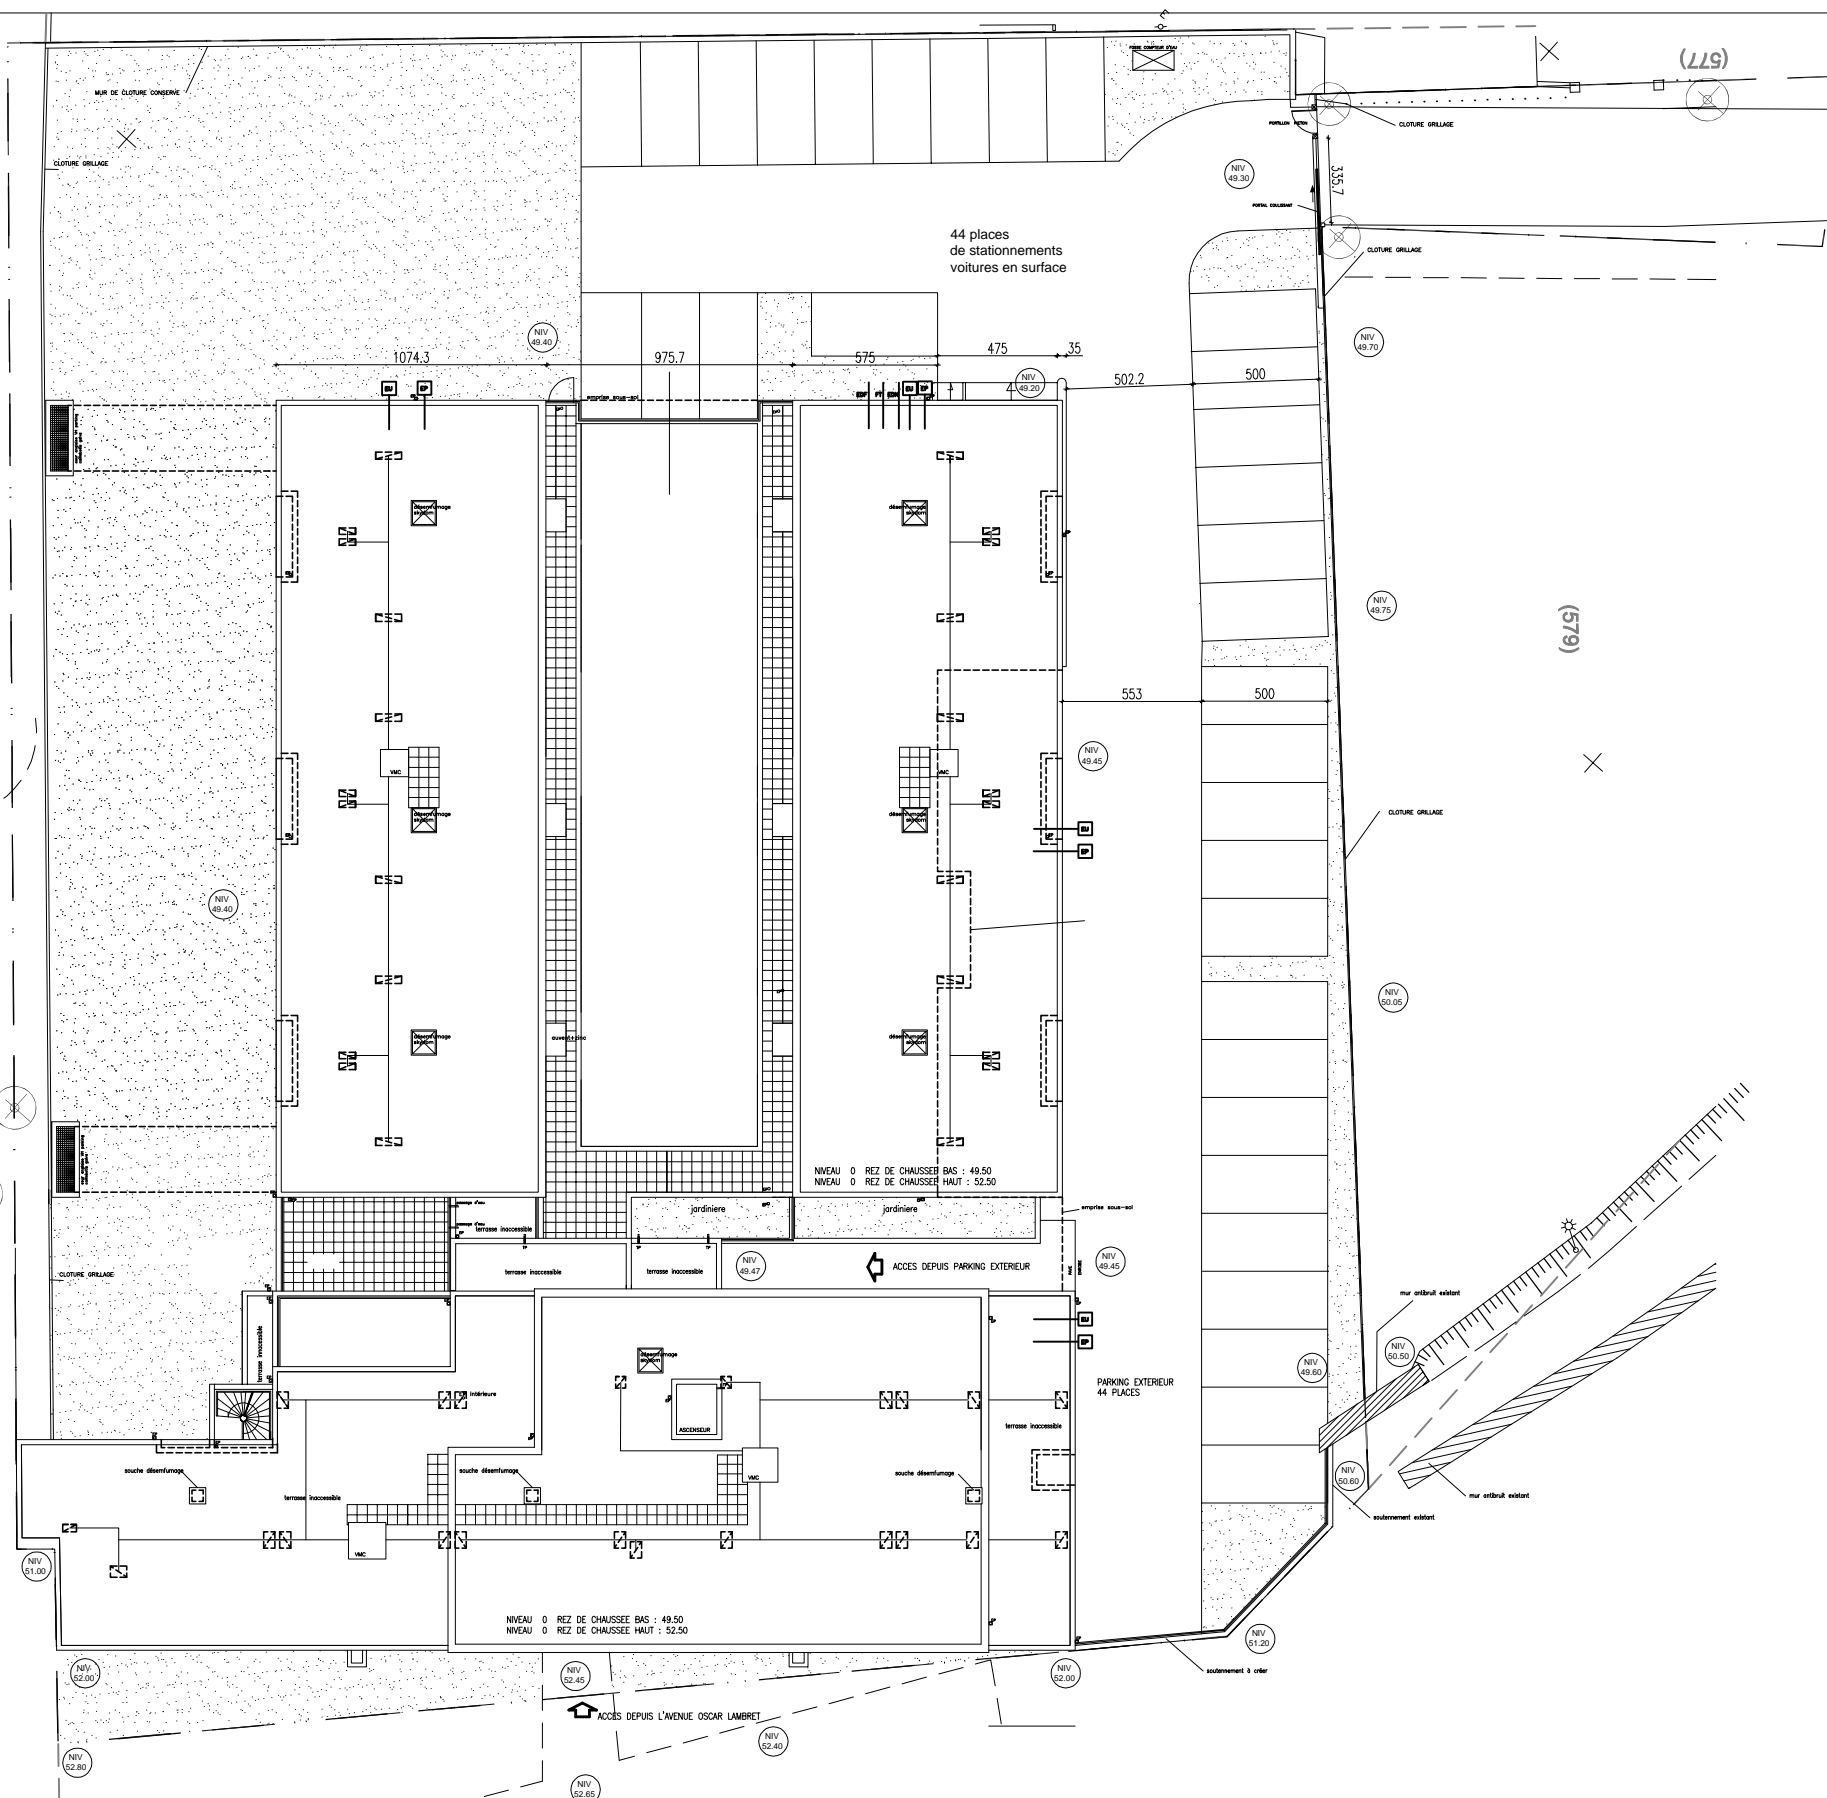

Plan de vente susceptible d'être modifié suivant impératifs techniques, tant en ce qui concerne les dimensions libres que les équipements. Les surfaces indiquées sont approximatives, les retombées, faux plafonds, ainsi que l'emplacement des équipements sont figurés à titre indicatif