


**COMMUNE DU REVEST LES EAUX - CRÉATION D'UN ÉTABLISSEMENT POUR PERSONNES AGÉES DÉPENDANTES DE 77 LITS**

**MAITRE D'OUVRAGE: SARL REVATO**

**TYPE T1'''**

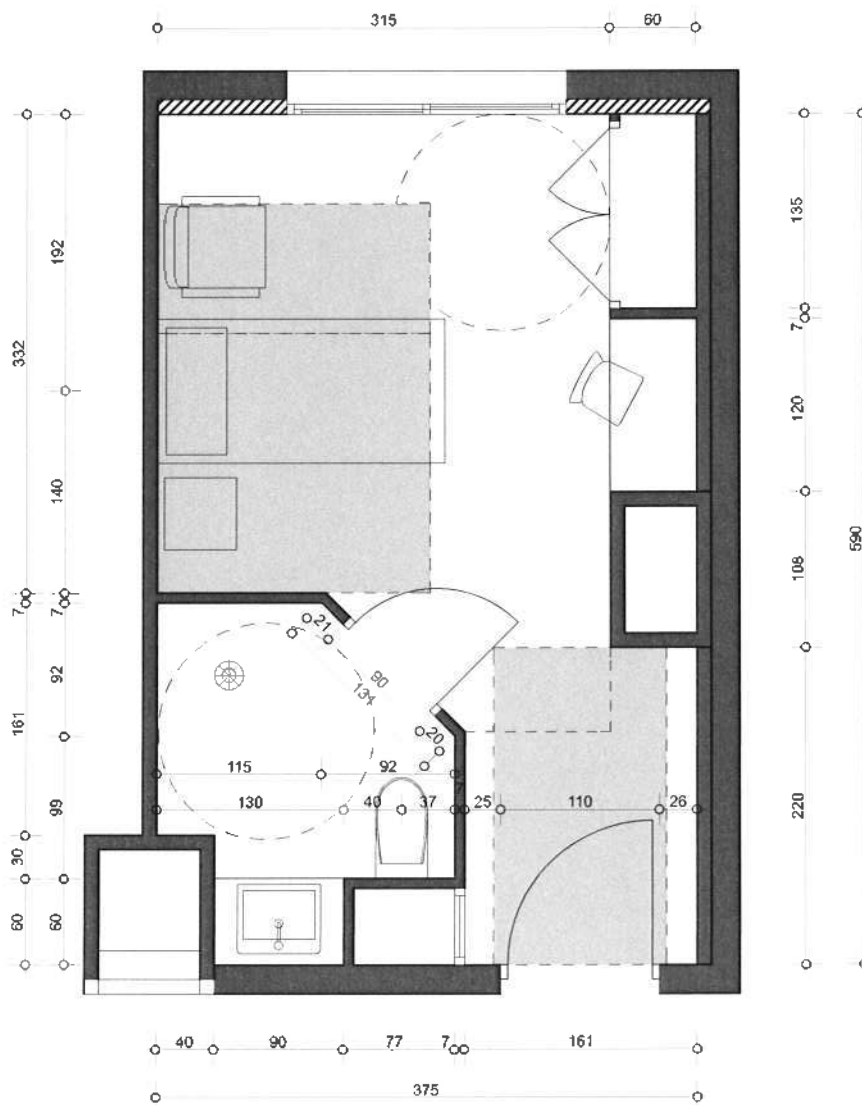


*[Handwritten signature]*

*[Handwritten signature]*

SURFACES UTILES		NUMEROS DES CHAMBRES	
• CHAMBRE:	15,57 M2		<b>104</b>
• PLACARD:	0,72 M2		<b>204</b>
• SALLE DE BAIN / WC:	3,95 M2		
<b>TOTAL</b>	<b>20,24 M2</b>		

MA

MA

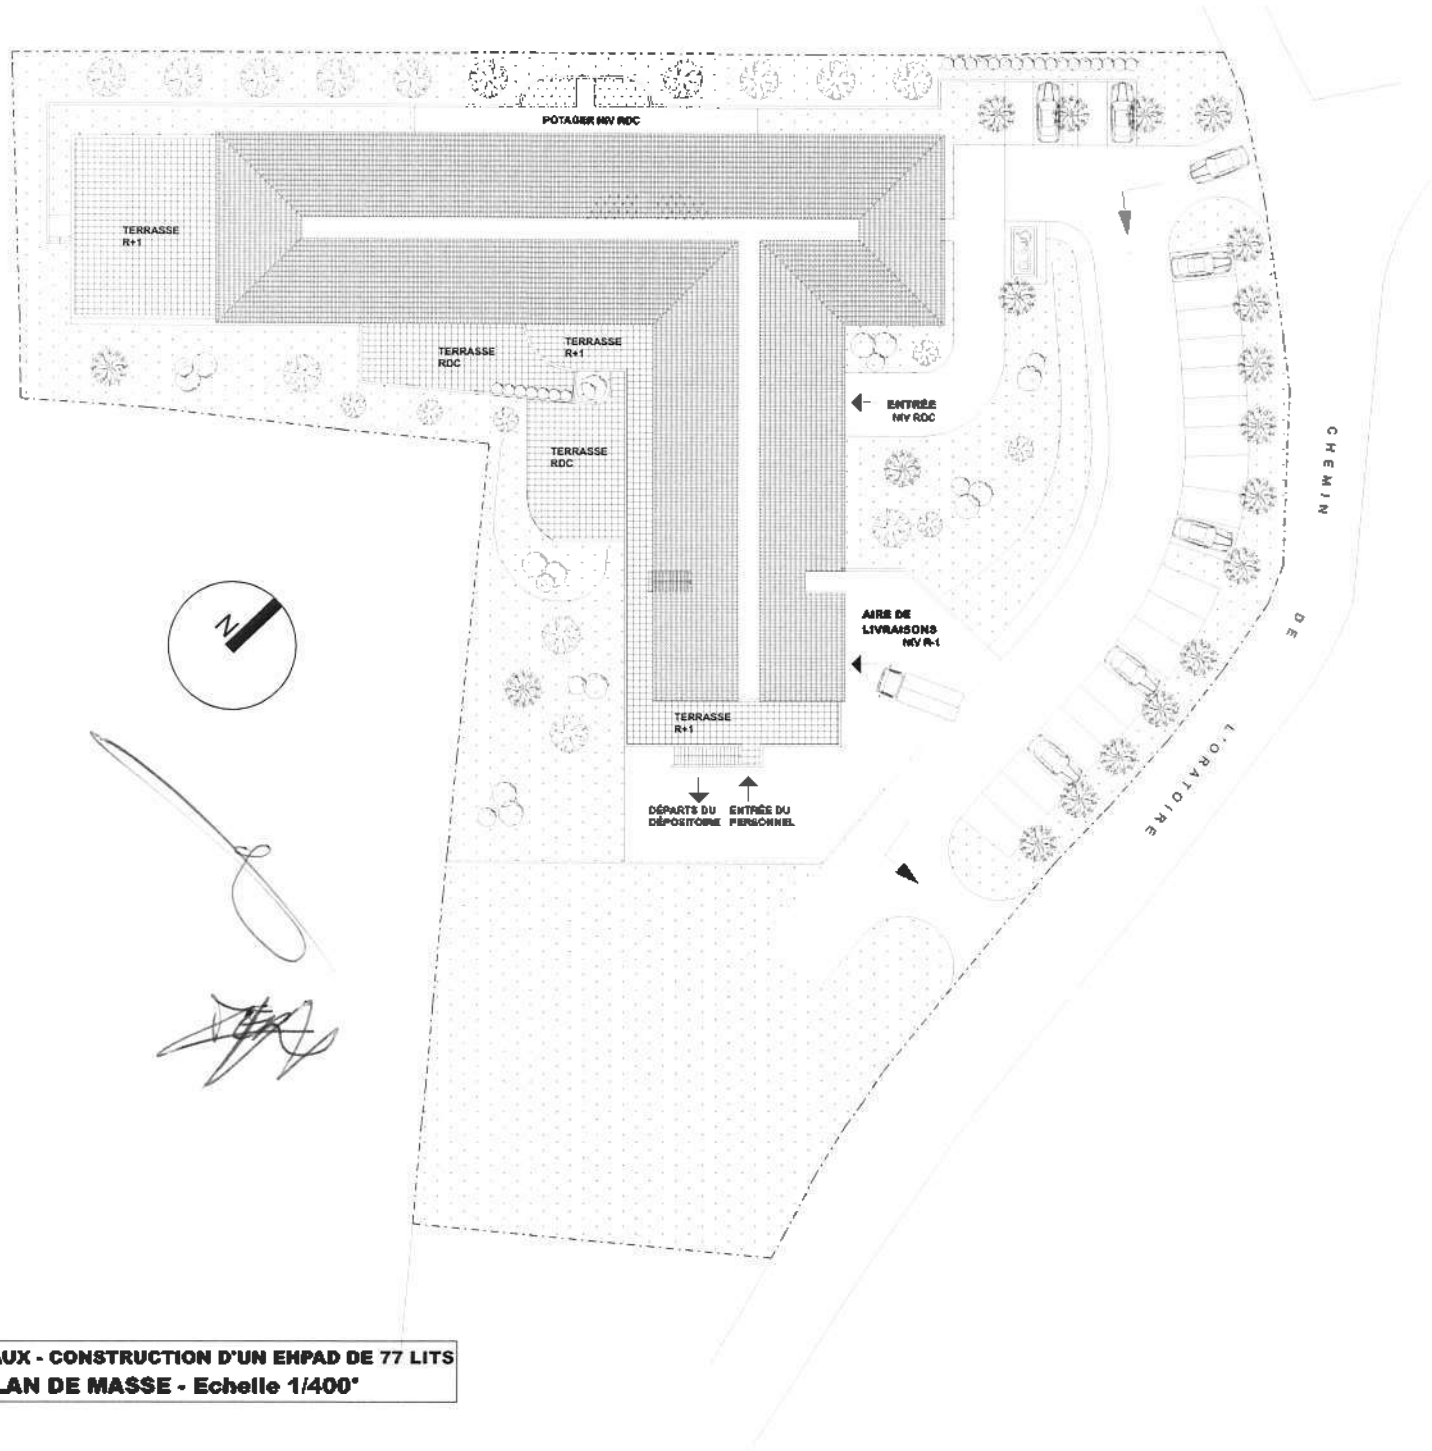

COMMUNE DU REVEST-LES-EAUX - CONSTRUCTION D'UN EHPAD DE 77 LITS  
APS DECEMBRE 2009 - PLAN DE MASSE - Echelle 1/400'