


Rez-de-chaussée

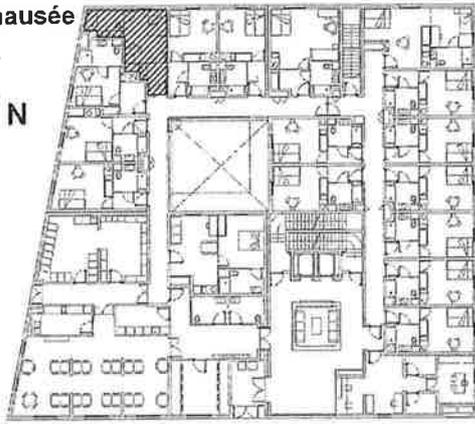


APPART' CITY®



Appart'Hôtel & Résidences

Perpignan

Plan de vente	
Niveau:	RdC
Appartement n°:	007
Type:	T1
Surface habitable:	21,90 m <sup>2</sup>

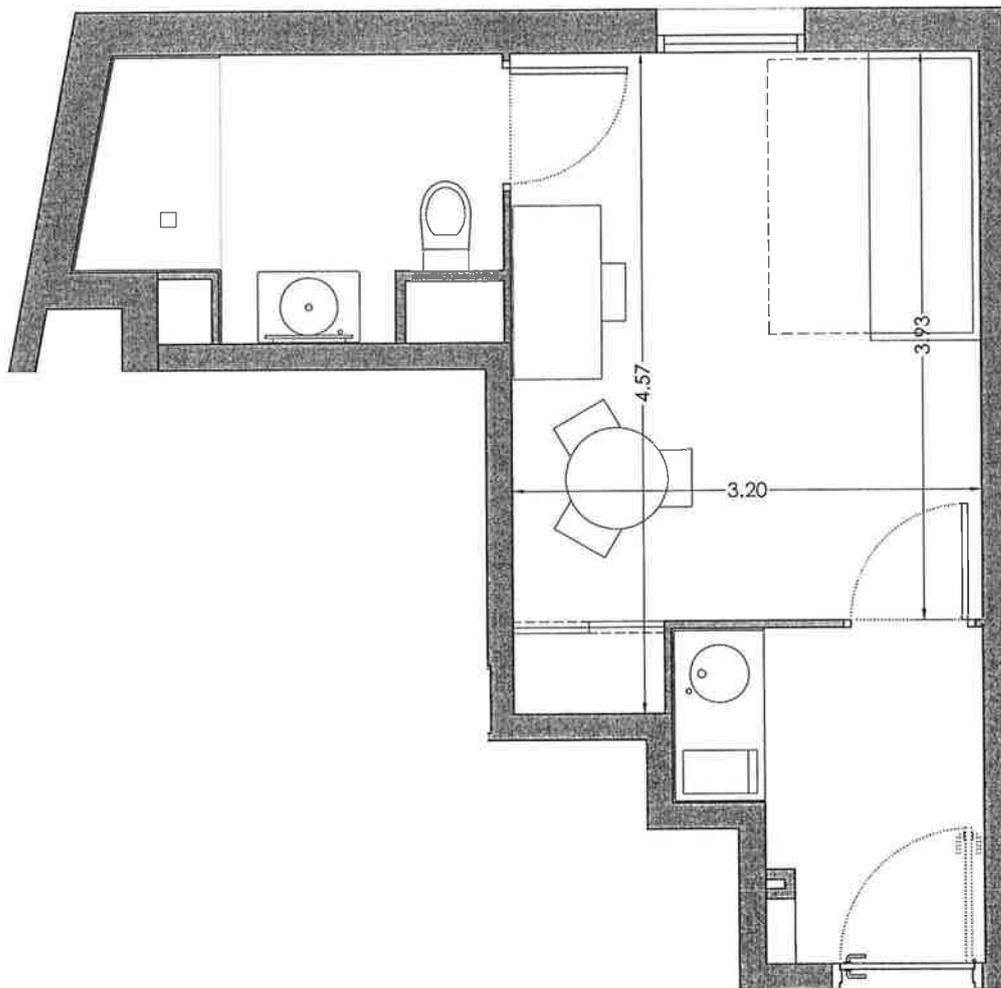

avril 2012



LES PRESTATIONS DECRITES SONT DONEES A TITRE INDICATIF. LE MAITRE D'OUVRAGE SE RESERVE LE DROIT D'APPORTER TOUTES MODIFICATIONS PAR DES PRESTATIONS SIMILAIRES EQUIVALENTES. OU POUR REpondre A DES PROBLEMES D'ORDRE TECHNIQUE. LES TOLERANCES D'USAGE SERONT ADMISES EN CE QUI CONCERNE LES DIMENSIONS ET LES SURFACES INDIQUEES.


Ville de Perpignan  
Appart'City Perpignan  
Boulevard Saint-Assiscle - Rue Gaudi  
Plan de situation des lots  
Bâtiment A - B  
Rez-de-Chaussée  
Echelle : 1/ 250

Dossier n°2374-edd

Annexé par le notaire associé  
soussigné à la minute d'un  
acte reçu par lui ce jour.

Plan de repérage des lots établi à partir  
des plans DCE (05A) datés de juillet 2011  
dressé par L35 Arquitectos  
Av Diagonal, 466, 6°  
08006 Barcelona – Espagne

Boulevard Saint Assiscle

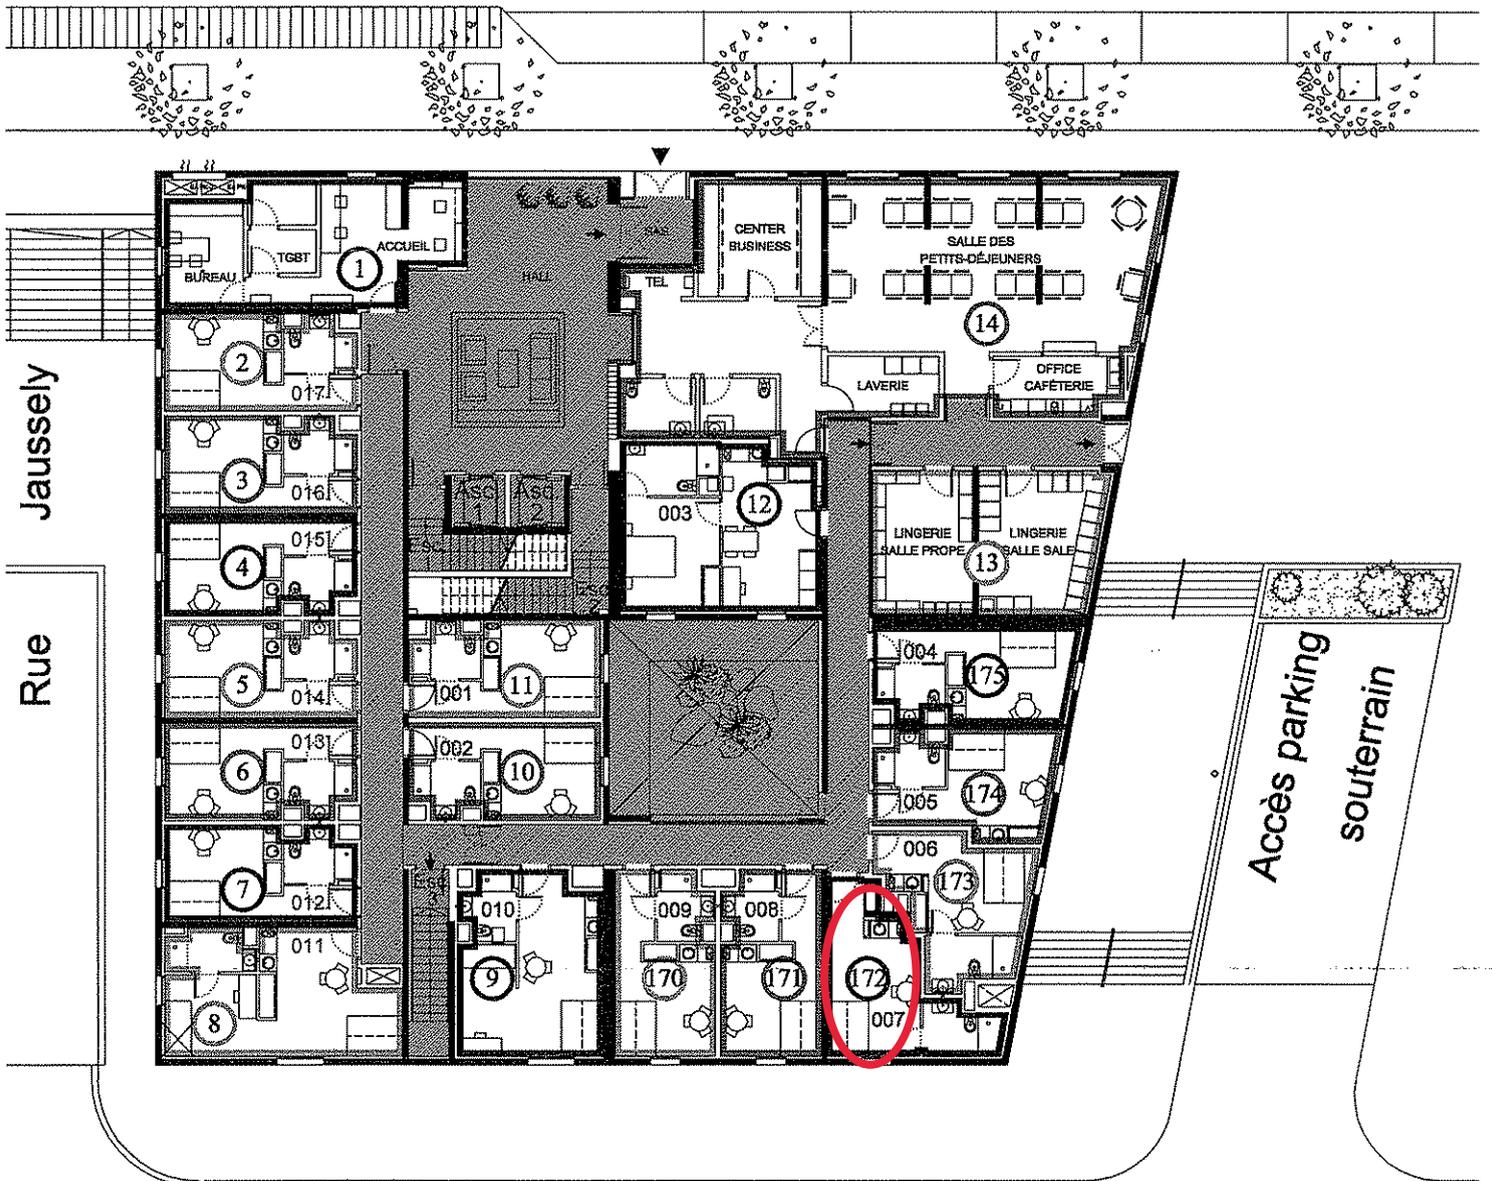

Rue  Gaudi

Ville de Perpignan  
Appart'City Perpignan  
Boulevard Saint-Assiscle - Rue Gaudi

## PLAN MASSE

Bâtiment A - B et C

Echelle : 1/ 500

Dossier n°2374-edd



Plan de repérage des lots établi à partir  
du plan wb-mono-zac datés de 28/10/2011  
dressé par L35 Arquitectos  
Av Diagonal, 466, 6°  
08006 Barcelona – Espagne

