


## RESIDENCE SERVICES VILLIERS SUR MARNE

### SCI VILLIERS PRUNAIS

COFFIM

NIVEAU	TYPE	APPT.
R+2	STUDIO	216

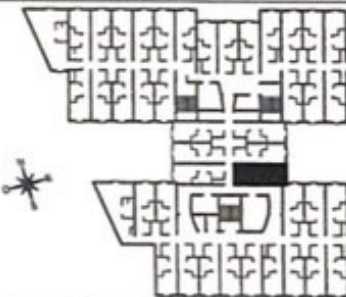

#### TABLEAU DES SURFACES

PIECES	SURFACE HABITABLE
ENTREE-KITCHENETTE	0,23 m <sup>2</sup>
CHAMBRE	9,32 m <sup>2</sup>
SDB	3,78 m <sup>2</sup>
<b>SURFACE HABITABLE TOTALE</b>	<b>13,33 m<sup>2</sup></b>

Des modifications sont susceptibles d'être apportées à ce plan en fonction des nécessités de la réalisation, tant ce qui concerne les dimensions libres que l'équipement. Les surfaces indiquées sont approximatives. Les retombées, soffites, faux-plafonds, canalisations, convecteurs, peuvent ne pas être figurés.

INDICE A

PLAN EN DATE DU 09-04-2010

2<sup>ème</sup> étage



10/10/2010  
PROJET : 7, CHEMIN DES PRUNAIS  
VILLE : VILLIERS SUR MARNE  
DATE : 10/10/2010  
Echelle : 1/1000  
N° de plan : 04



ANNEXE 2

ANNEXE 2  
PROJET : 7, CHEMIN DES PRUNAIS  
VILLE : VILLIERS SUR MARNE  
DATE : 10/10/2010  
Echelle : 1/1000  
N° de plan : 04

MATRE D'OUVRAGE

COPPIM  
IN RUE DE TRIESTE  
PARIS 17<sup>ème</sup>

DCP

Lotissement P.H. 2007  
Autorisation D.U.F. 0.0  
N° de permis de construire  
10/10/2010  
P.L.U. de Villiers sur Marne  
Plan : 04/10/2010

CONSTRUCTION DE 104 LOGEMENTS  
PROJET : 7, CHEMIN DES PRUNAIS  
94350 - VILLIERS SUR MARNE

PLAN R+2


Ech. 1/1000 04

PROJETANT

DATE

MODIFICATION

INDEX

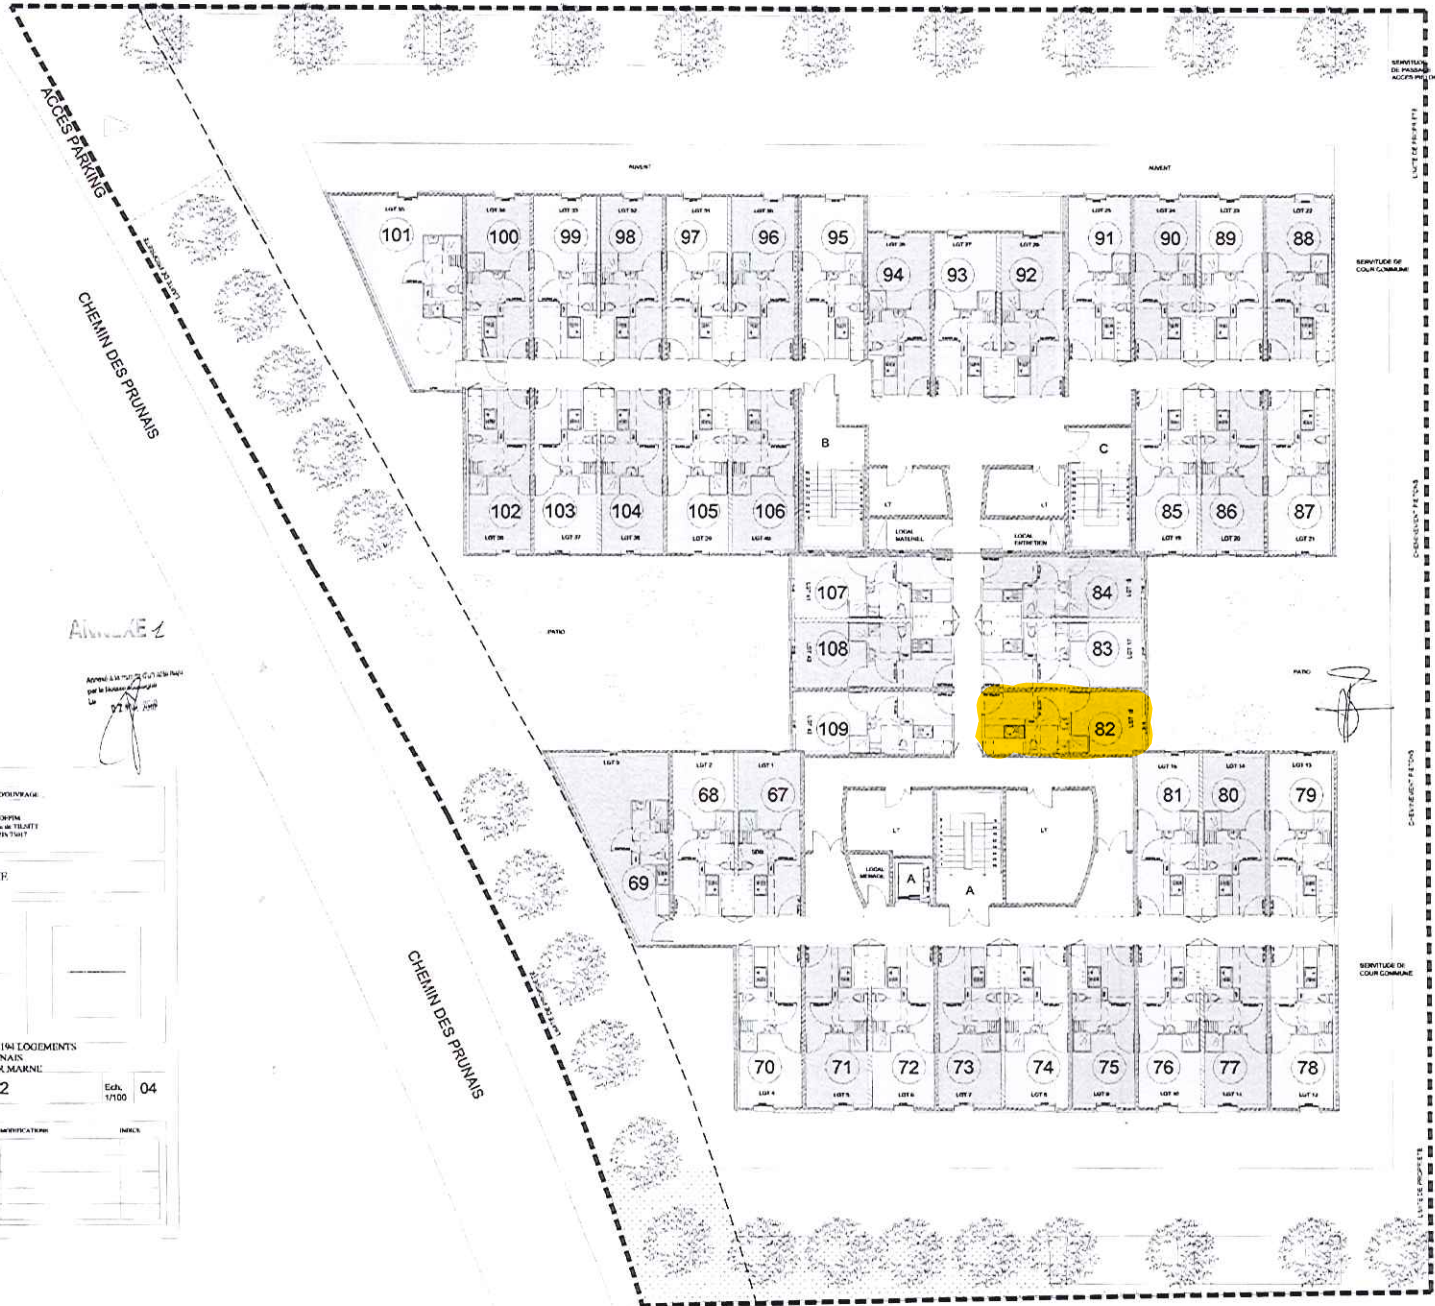

6354

PORTE COULISSANTE  
FONCTIONNANT AVEC UN BIP  
ACCES RESERVE AUX  
AUTOMOBILISTES

CHEMIN DES PRUNUS

CHEMIN DES PRUNUS

CHEMIN DES PRUNUS

Tuile Terrasse Inaccessible  
+13.48 (B) / +13.00 (N)

Tuile Terrasse Inaccessible  
+13.48 (B) / +13.00 (N)

Tuile Terrasse Inaccessible  
+13.48 (B) / +13.00 (N)

Tuile Terrasse Inaccessible  
+13.48 (B) / +13.00 (N)

Tuile Terrasse Inaccessible  
+13.48 (B) / +13.00 (N)



PLAN DE MASSE

