
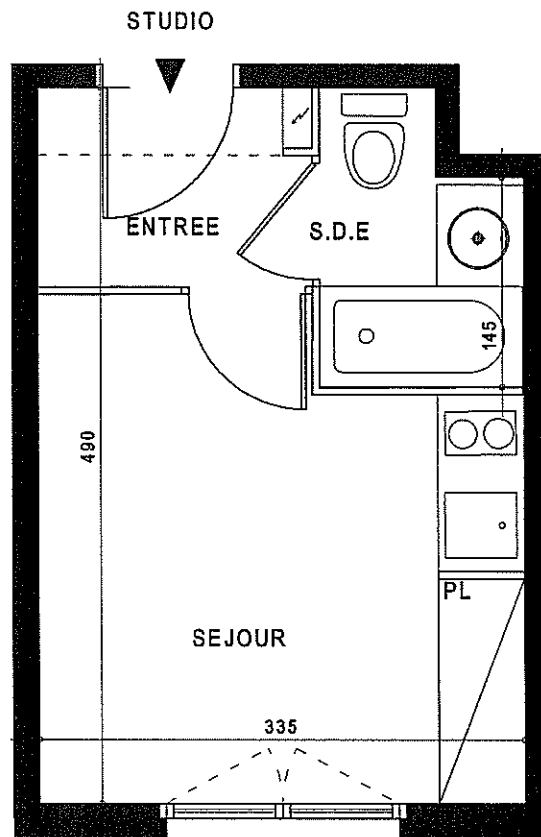
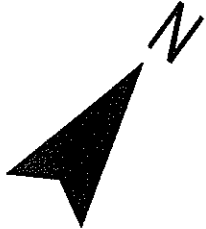


S T U D I O - R D C - n° 055

SEJOUR	10.76m2
ENTREE	2.50m2
S.D.E	2.54m2

SURFACE TOTALE	15.80m2
----------------	---------

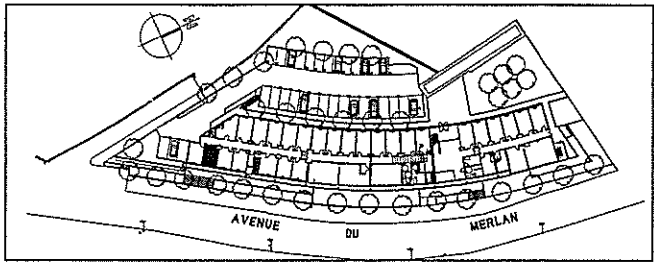

lot 152
680 b



10 MAI 2006

LE PREMIUM

résidence locative avec services

Fait à :

Le :



MEUNIER
MÉDITERRANÉE

Une société de BNP PARIBAS

Le Vendeur:

L'Aqureur:


SNC 123/131
AVENUE DU MERLAN

Résidence locative

DES MODIFICATIONS SONT SUSCEPTIBLES D'ETRE APPORTEES A CE PLAN EN FONCTION DE LA REALISATION TANT EN CE QUI CONCERNE LES DIMENSIONS LIBRES QUE L'EQUIPEMENT. LES SURFACES SONT APPROXIMATIVES. LES RETOMBÉES, SOFFITES, FAUX-PLAFONDS AINSI QUE L'EMPLACEMENT DES EQUIPEMENTS SONT FIGURES A TITRE INDICATIF. LES PLANTATIONS EVENTUELLES NE SONT PAS CONTRACTUELLES.

PLAN MASSE

A l'aligner ?

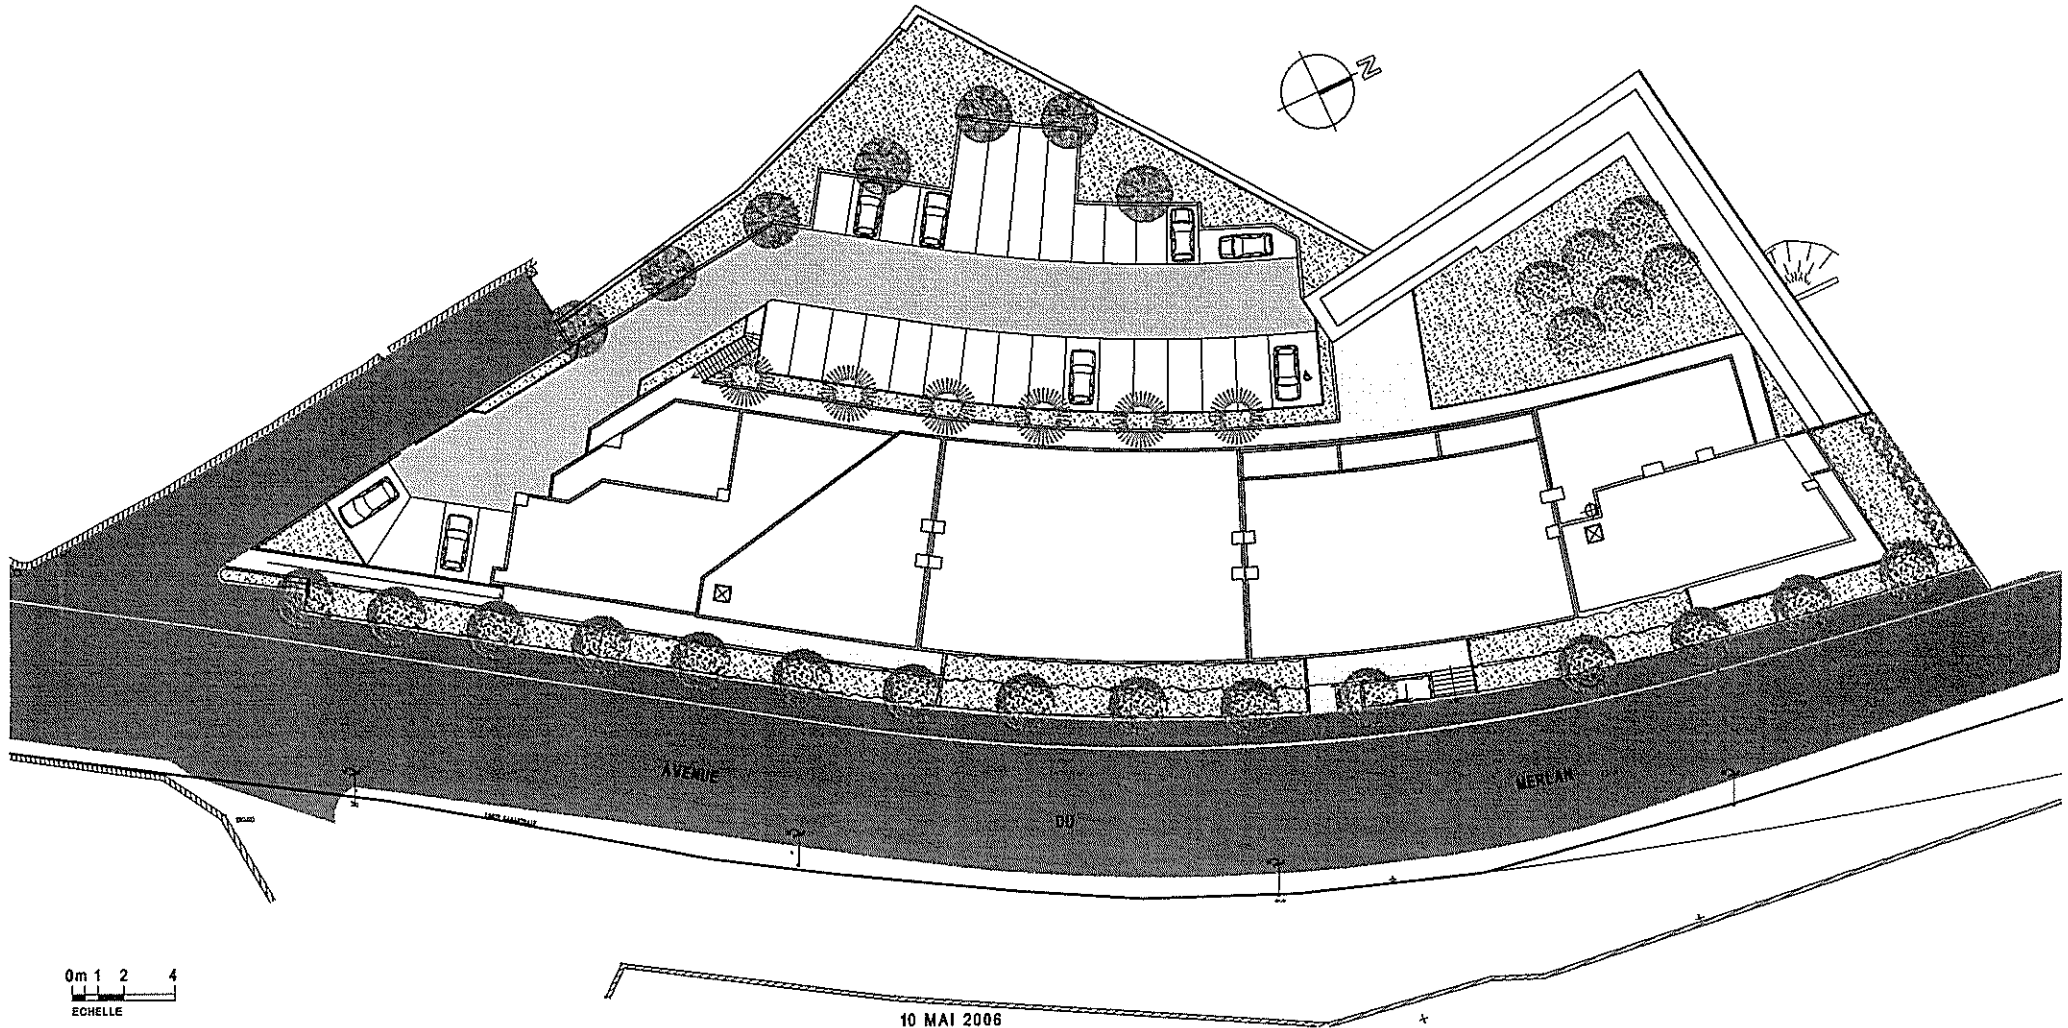

LE PREMIUM

résidence locative avec services

Fait à :

Le :



MEUNIER
MÉDITERRANÉE

Une société de BNP PARIBAS

Le Vendeur:

L'Aqureur:

[Signature]

[Signature]

SNC 123/131
AVENUE DU MERLAN

Résidence locative

Surface Halle 159,25 m²

98 € / an

107. € / studio

DES MODIFICATIONS SONT SUSCEPTIBLES D'ÊTRE APPORTÉES À CE PLAN EN FONCTION DE LA RÉALISATION TANT EN CE QUI CONCERNE LES DIMENSIONS LIBRES QUE L'ÉQUIPEMENT. LES SURFACES SONT APPROXIMATIVES. LES RETOMBÉES, SOFFITES, FAUX-PLAFONDS AINSI QUE L'EMPLACEMENT DES ÉQUIPEMENTS SONT FIGURÉS À TITRE INDICATIF. LES PLANTATIONS ÉVENTUELLES NE SONT PAS CONTRACTUELLES.