


# Résidence de l'Estuaire – Verdon sur Mer

## Appartement F7

**1<sup>er</sup> ETAGE**  
avec jardin privatif




### Surfaces habitables

Séjour cuisine	26,44	m <sup>2</sup>
WC	1,05	m <sup>2</sup>
Salle de bains	2,79	m <sup>2</sup>
Chambre 1	8,26	m <sup>2</sup>
Chambre 2	8,38	m <sup>2</sup>
Placards	2,34	m <sup>2</sup>
<b>Total</b>	<b>49,26</b>	<b>m<sup>2</sup></b>
Terrasse	10	m <sup>2</sup>

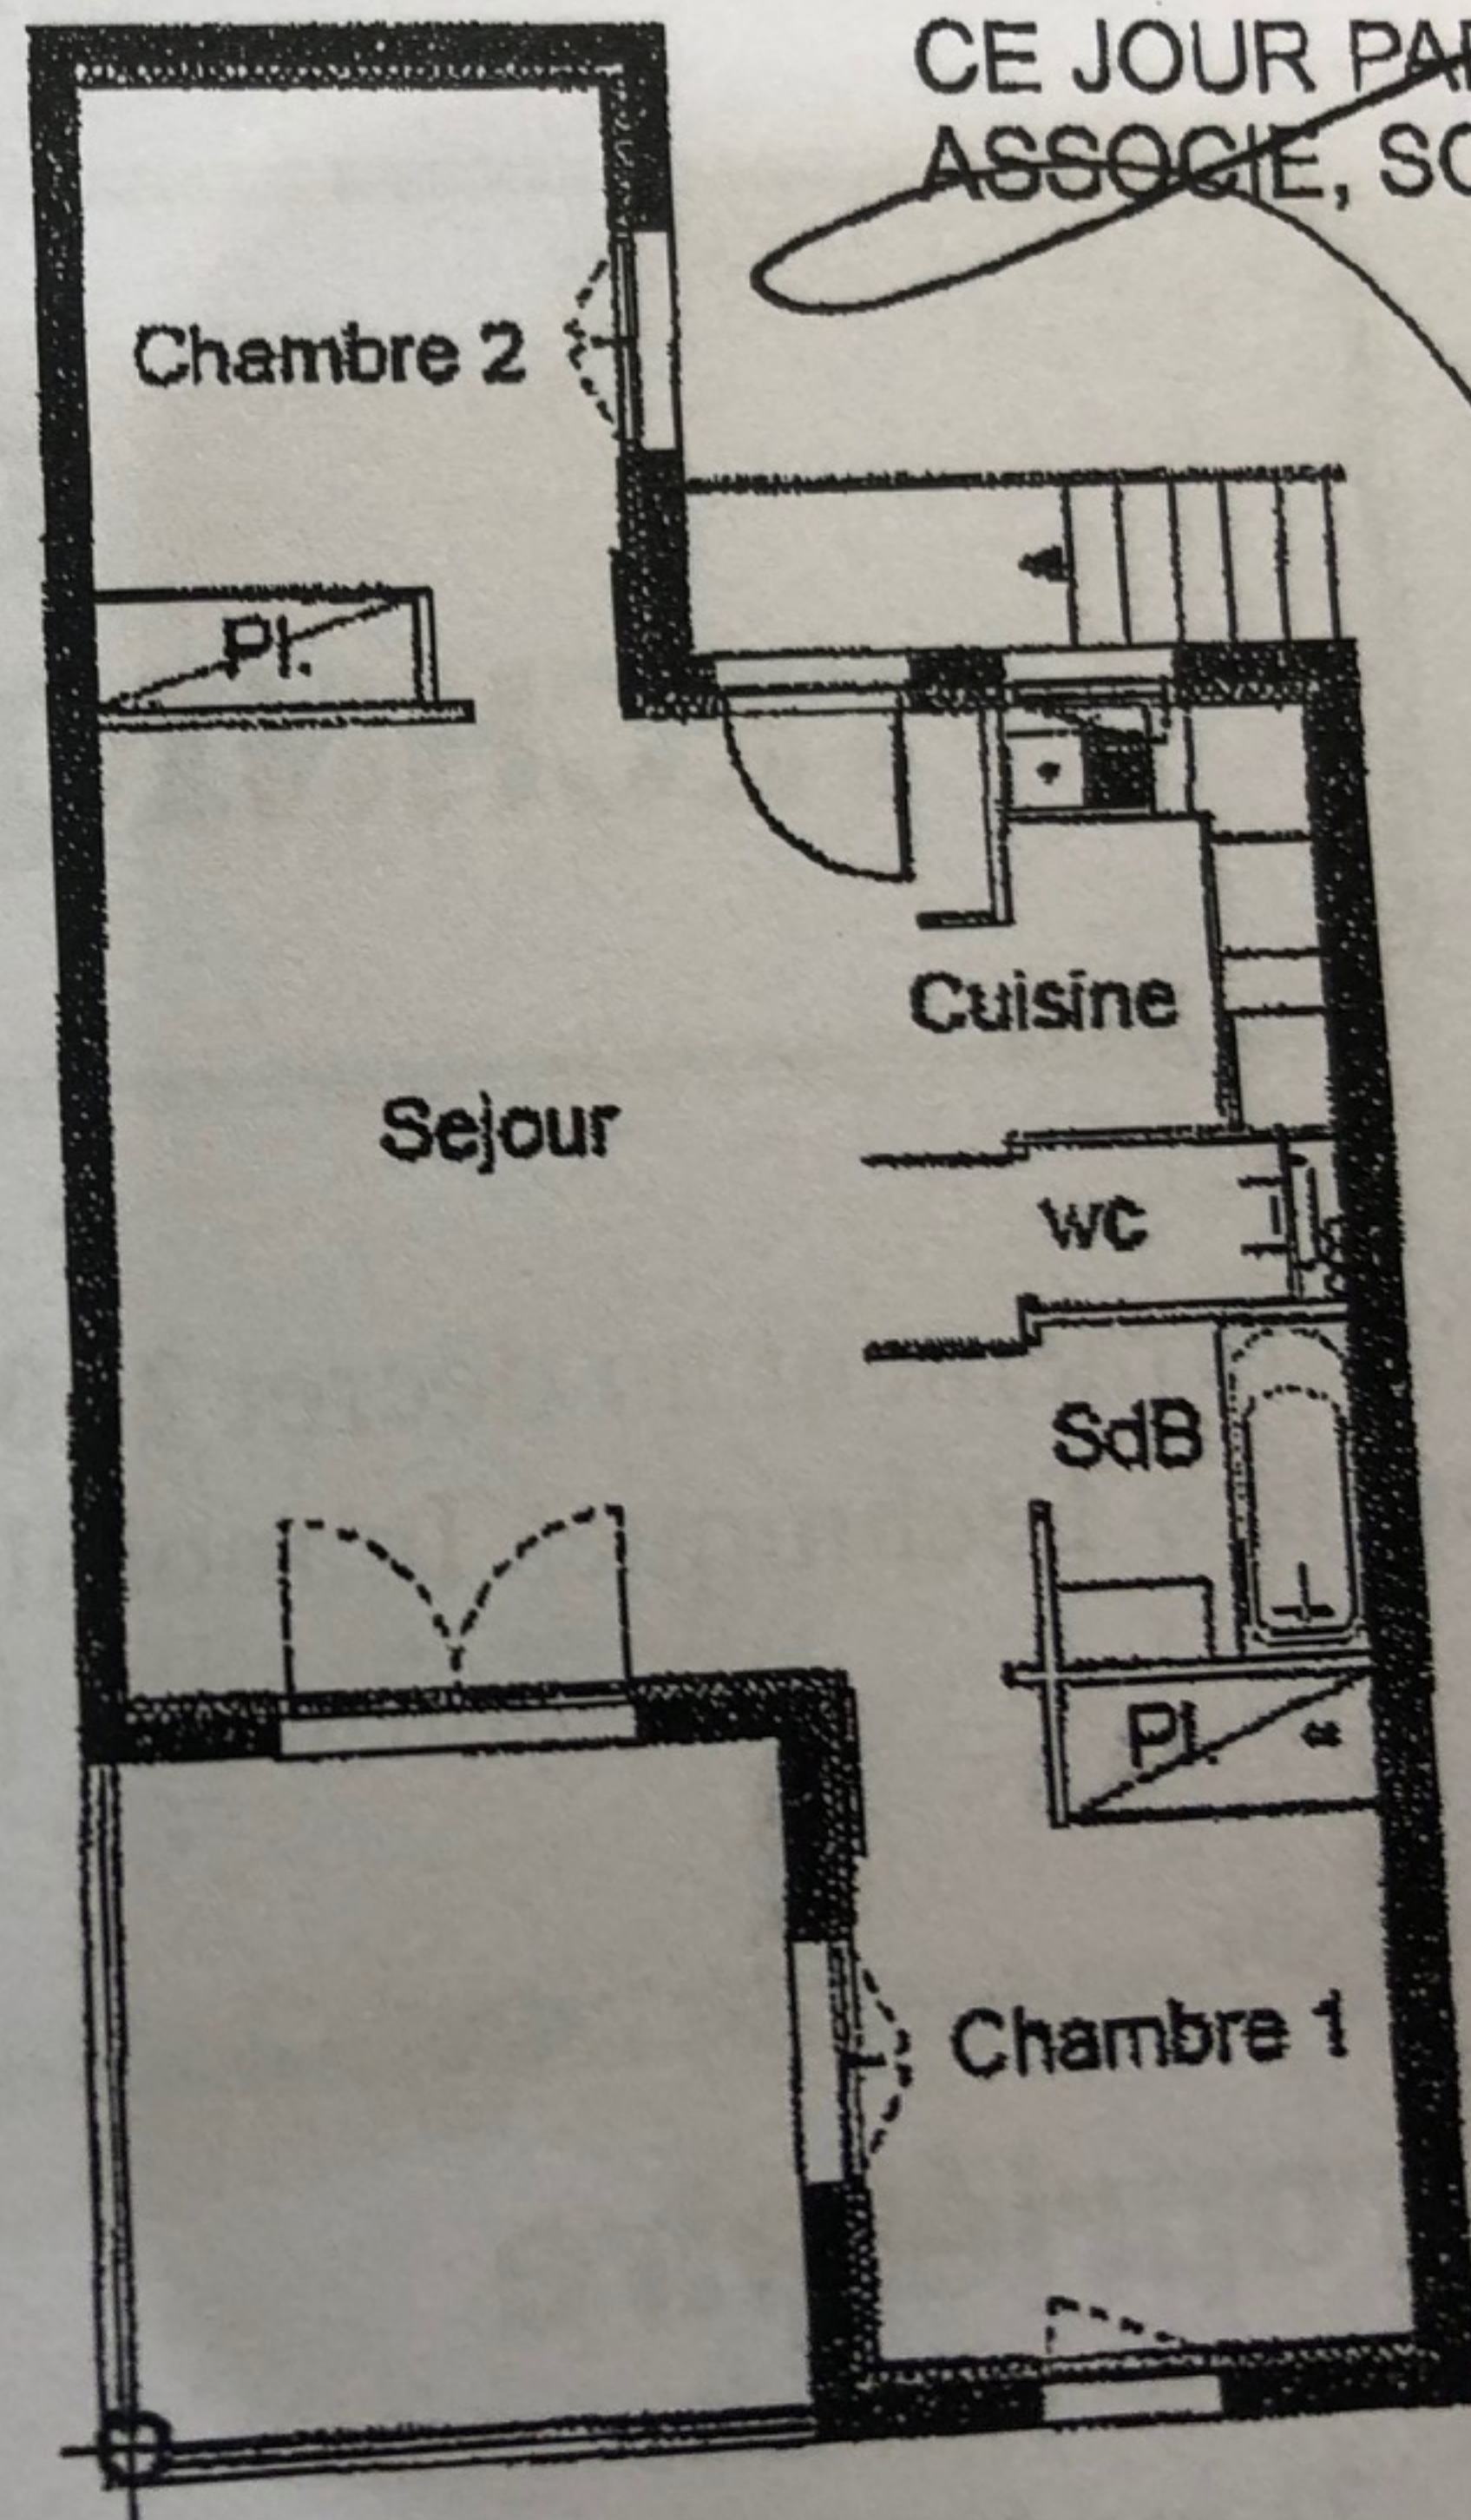

ANNEXE A UN ACTE RECU  
CE JOUR PAR LE NOTAIRE  
ASSOCIE, SOUSSIGNE.

Terrasse

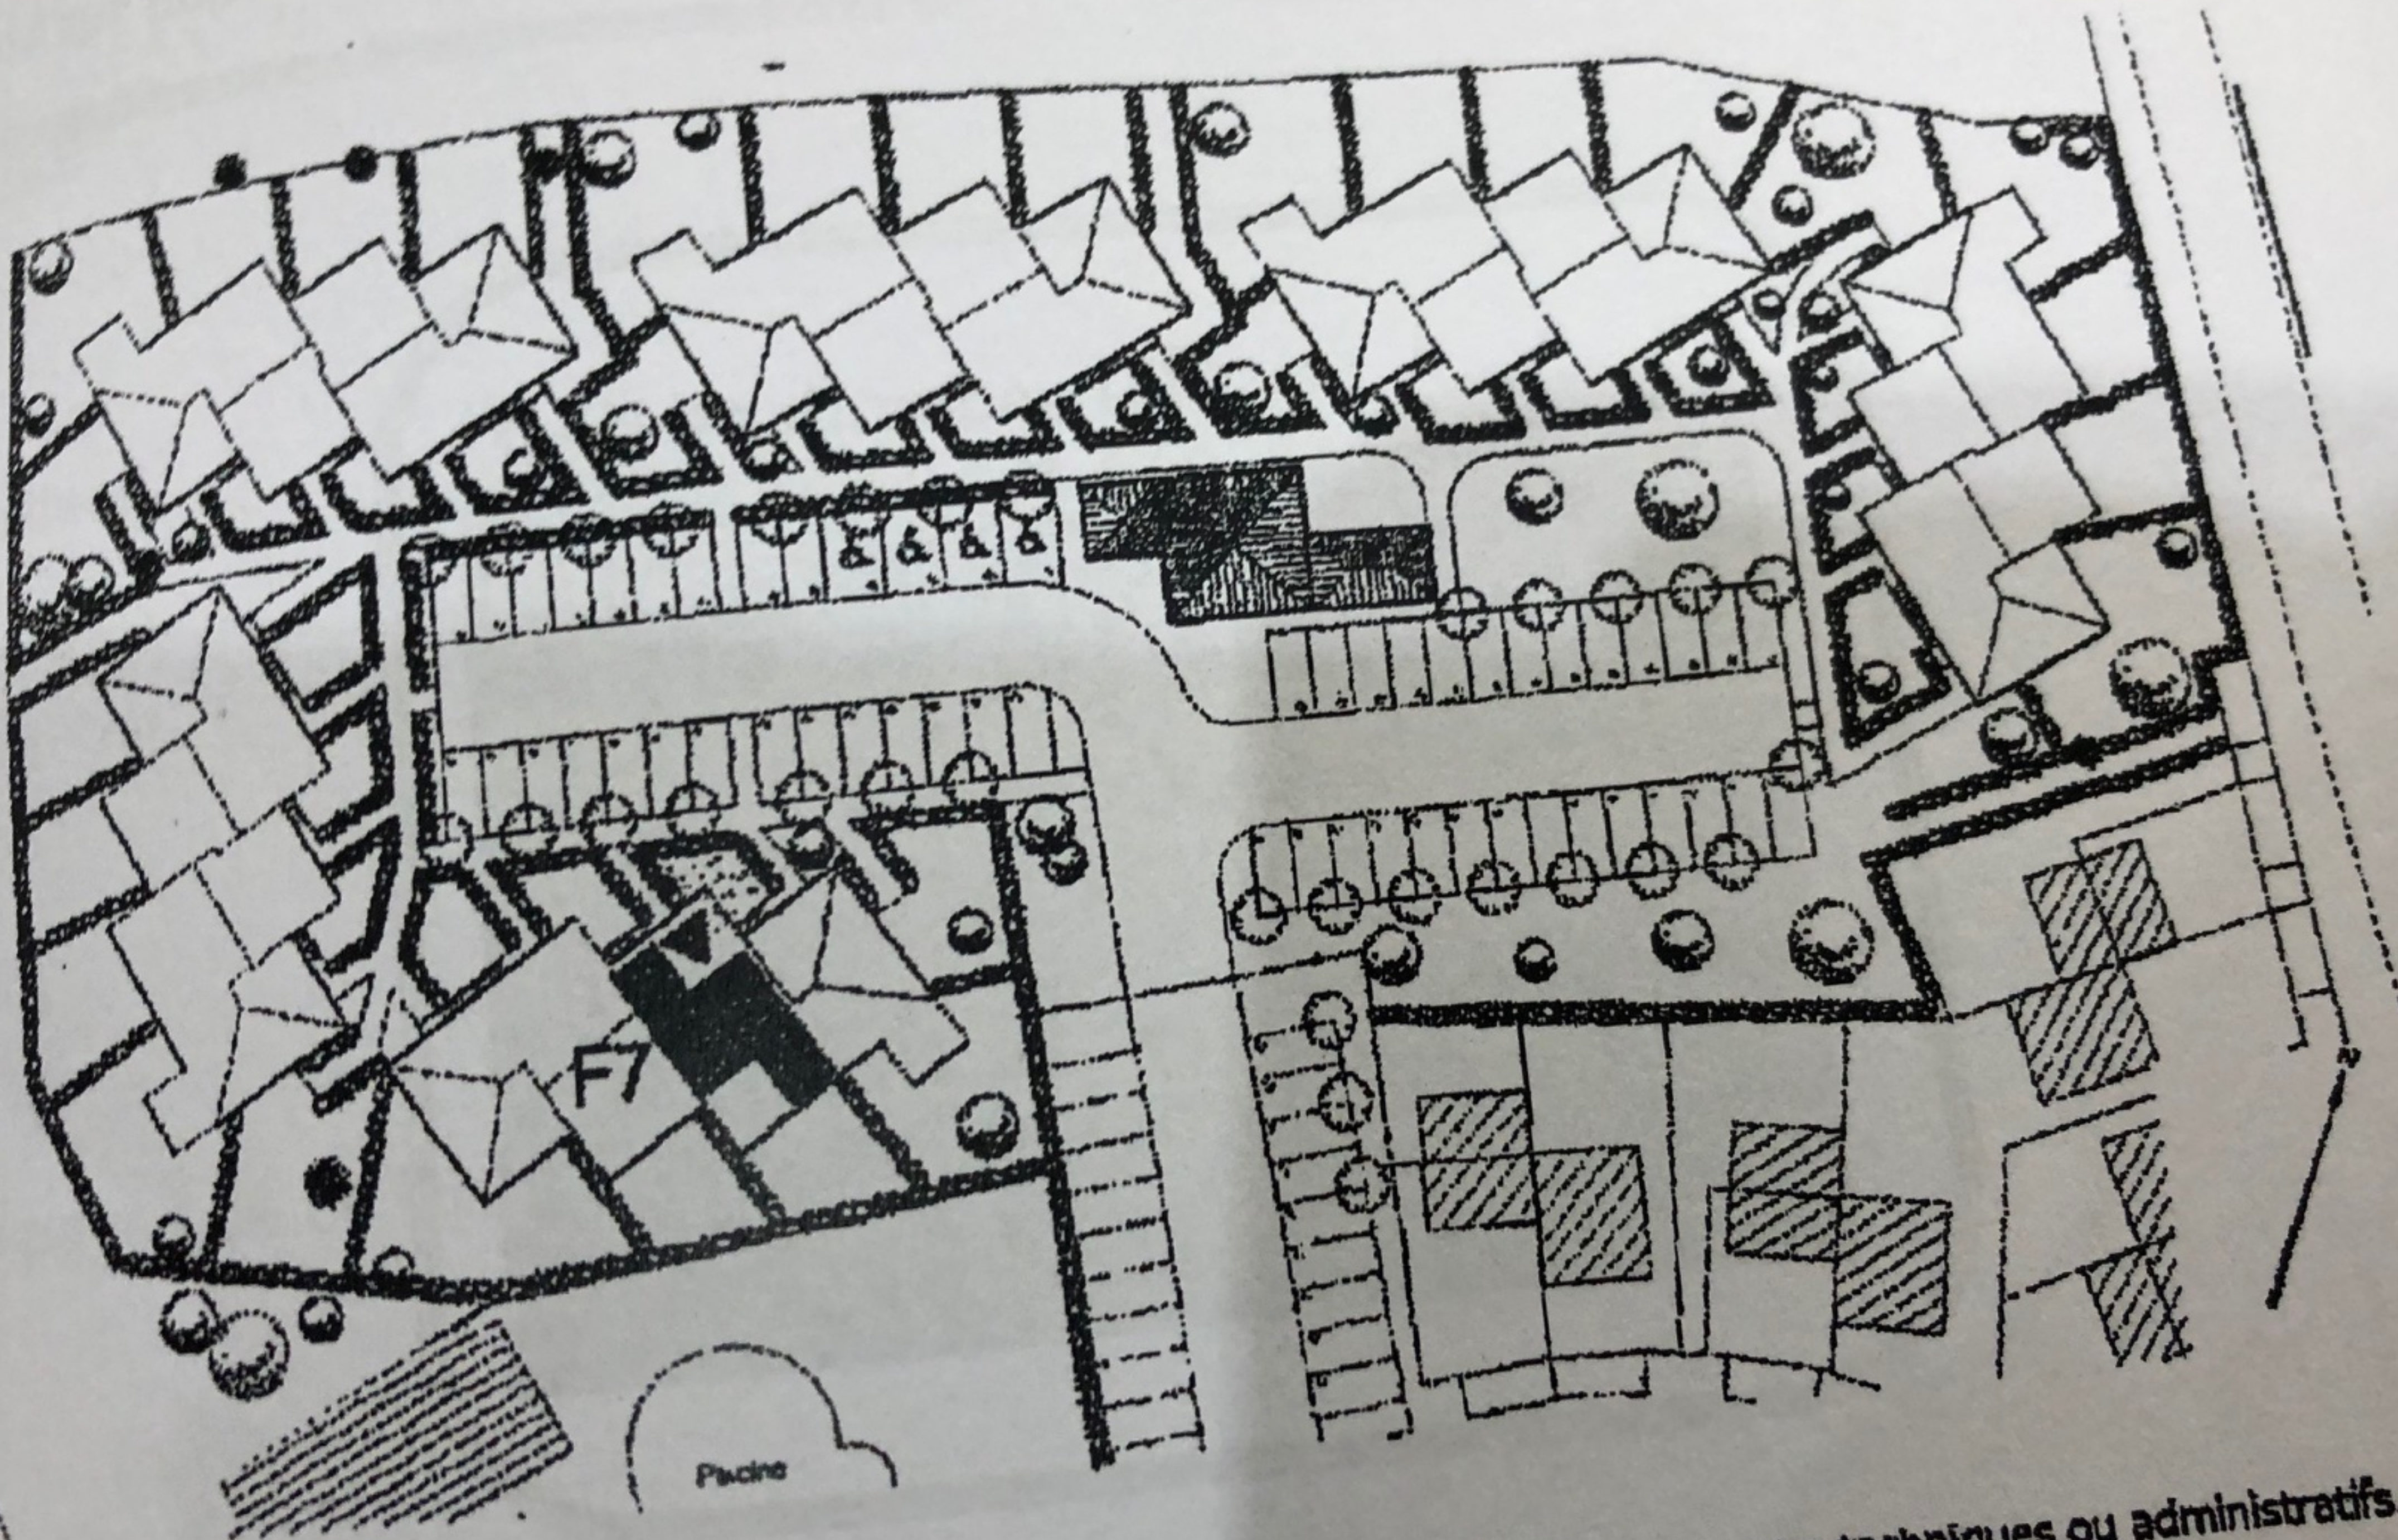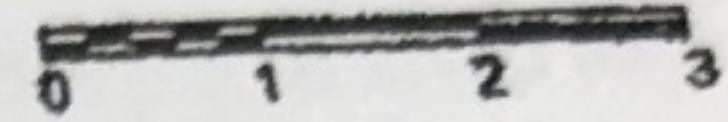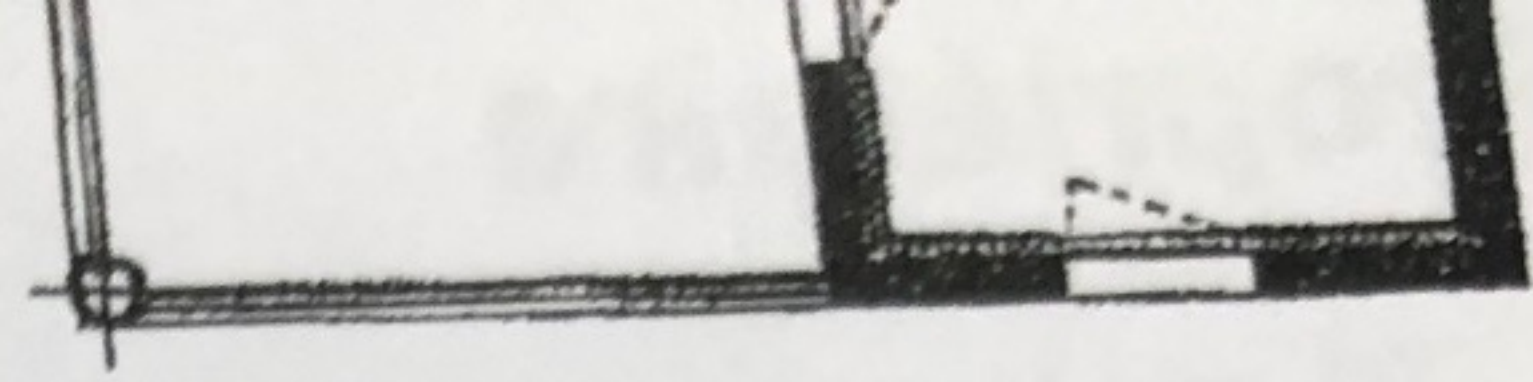

La société se réserve le droit d'apporter des modifications dues à des impératifs d'ordre techniques ou administratifs.



résidence de Tourisme de l'Estuaire  
PLAN DE MASSE

Borne  
O.G.E.

