

nexity
Féréal

S.N.C SERRIS HOTEL P.P

Représentée par FERREAL
114, rue Victor Hugo
92686 LEVALLOIS PERRET CEDEX

Les cotes et surfaces ainsi que l'implémentation des gânes sont mentionnées à titre indicatif. La société se réserve la possibilité d'apporter à ce plan les modifications qui seraient dues à des impératifs d'ordre technique ou administratif.


Date
13-10-2004

Echelle:
1/50

TABLEAU DE SURFACES

Surface habitable	Surface balcons, logias	Surface totale
18.12m ²	-	18.12m ²

résidence d'hébergement
place de Toscane
RESIDENCE PIAZZA
Studette 332

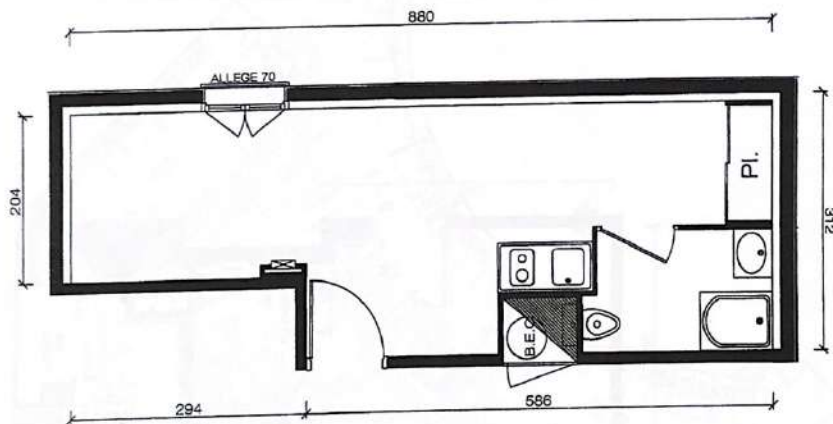

nexity
Féréal

S.N.C SERRIS HOTEL P.P

Représentée par FERREAL
114, rue Victor Hugo
92686 LEVALLOIS PERRET CEDEX

Les cotes et surfaces ainsi que l'implémentation des gânes sont mentionnées à titre indicatif. La société se réserve la possibilité d'apporter à ce plan les modifications qui seraient dues à des impératifs d'ordre technique ou administratif.

Date
04-09-2004

Echelle:
1/50

TABLEAU DE SURFACES

Surface habitable	Surface balcons, logias	Surface totale
22.61m ²	-	22.61m ²

résidence d'hébergement
place de Toscane
RESIDENCE PIAZZA
Studette 357