

nexity
Féreal

S.N.C SERRIS HOTEL P.P

Représentée par FÉREAL
114, rue Victor Hugo
92686 LEVALLOIS FERRET CEDEX

Les cotes et surfaces ainsi que l'emplacement des gaines sont mentionnés à titre indicatif. La société se réserve la possibilité d'apporter à ce plan les modifications qui seraient dues à des impératifs d'ordre technique ou administratif.


Date
04-09-2004

Echelle:
1/50

TABLEAU DE SURFACES

Surface habitable	Surface balcons, logias	Surface totale
13,88m ²	-	13,88m ²

résidence d'hébergement
place de Toscane
RESIDENCE PIAZZA
Studette 359

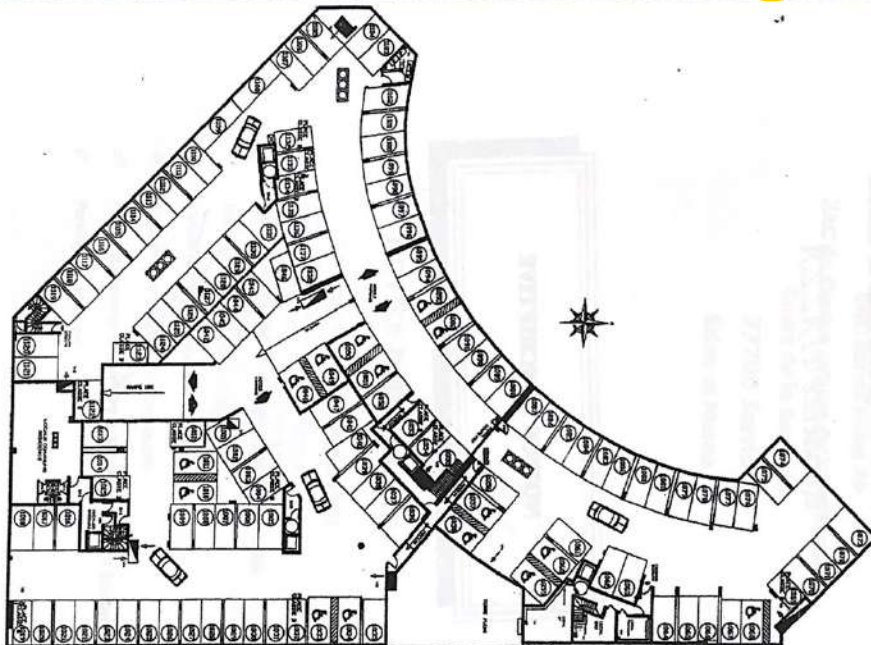

nexity
Féreal

S.N.C SERRIS HOTEL P.P

Représentée par FÉREAL
114, rue Victor Hugo
92686 LEVALLOIS FERRET CEDEX

Les cotes et surfaces ainsi que l'emplacement des gaines sont mentionnés à titre indicatif. La société se réserve la possibilité d'apporter à ce plan les modifications qui seraient dues à des impératifs d'ordre technique ou administratif.

Date
19-08-2005

Echelle:
1/50

SOUS-SOL PARKINGS

BATIMENT
SUD

5,00	5,00	9,41	7,52	5,93	4,90	5,00	3,83
16	1/1						