


BATIMENT B

Côté avenue d'Italie

4
don nota 10/20/2014
Associato a FINISE equamente
le 15/11/2014

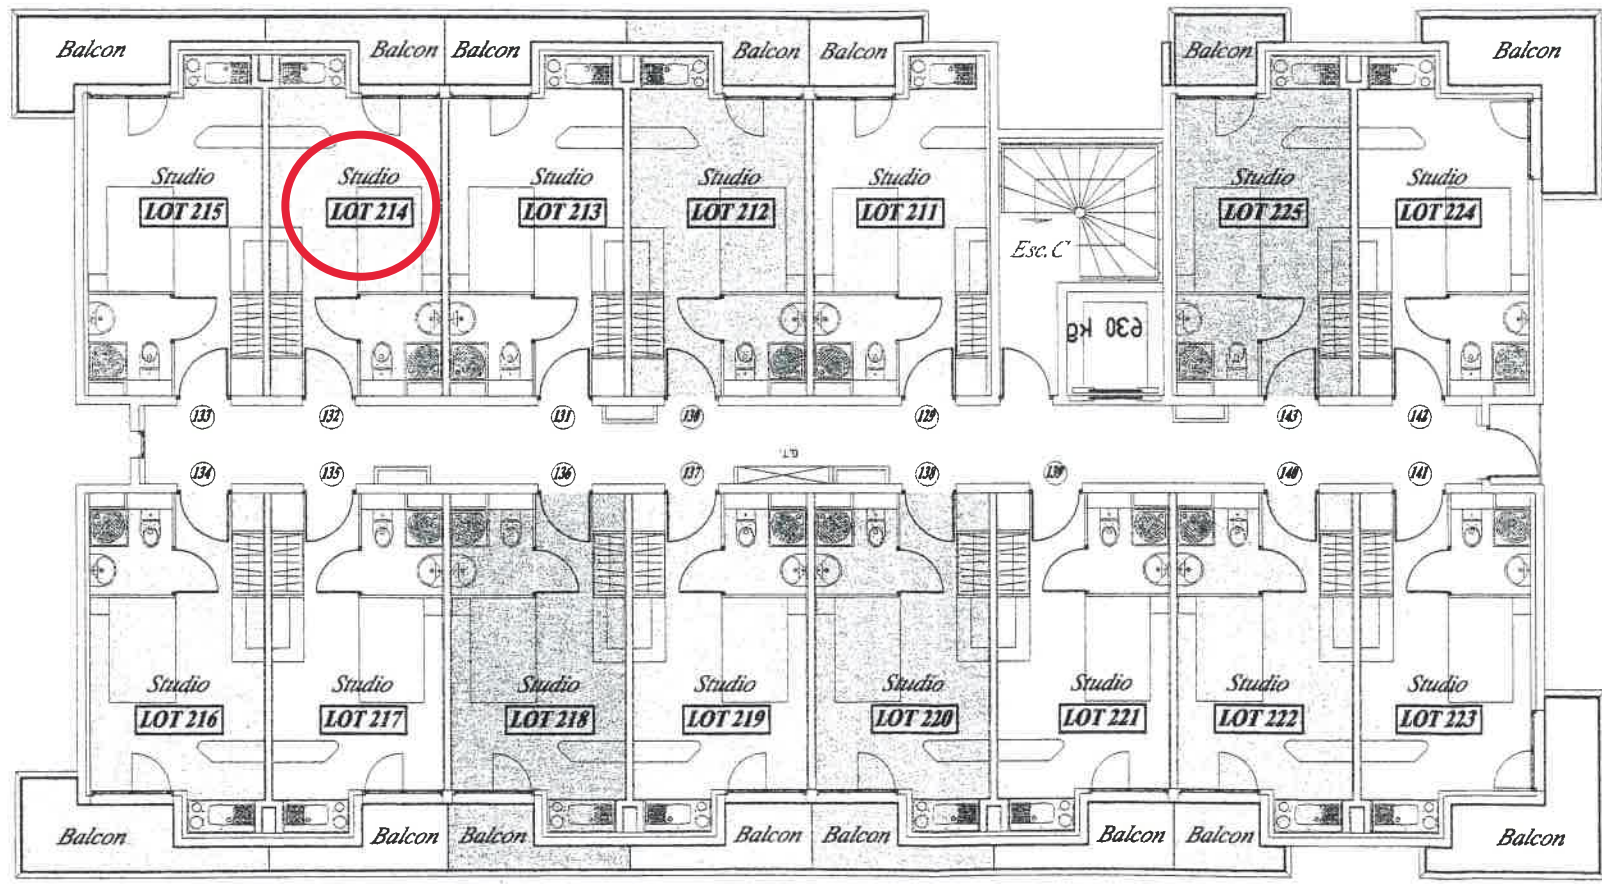

Parties communes

NOTA : Plan dressé d'après document fournis.