

LES DOCKS LIBRES

SNC MARSEILLE DOCKS LIBRES

Type:	Etage:	N° Appt.
	N5	5507
SURFACES HABITABLES		
Entrée:		2.6 m ²
Séjour / Chambre :		11.5 m ²
Salle D'eau		4.1 m ²
TOTAL HABITABLE		18.2 m²
SURFACE PRIVATIVE TOTALE 18.2 m²		
DATE	13 Avril 2012	
INDICE		

ARCHITECTE

Légende:
 Pf: Porte fenêtre
 F: Fenêtre
 Vc: Volet roulant
 TE: Tableau électrique

0 0.5 1


échelle graphique (m)

Tout en conservant les caractéristiques essentielles du Plan, l'Architecte se réserve la possibilité d'apporter des modifications pour des raisons techniques ou réglementaires. Les rebombées et les conduites de canalisations rendus nécessaires par la construction ne sont pas mentionnés, les surfaces et les cotes sont données à titre indicatif, elles pourront varier dans la limite de 5%.

Vu et accepté

26/03/2012

M. Heber

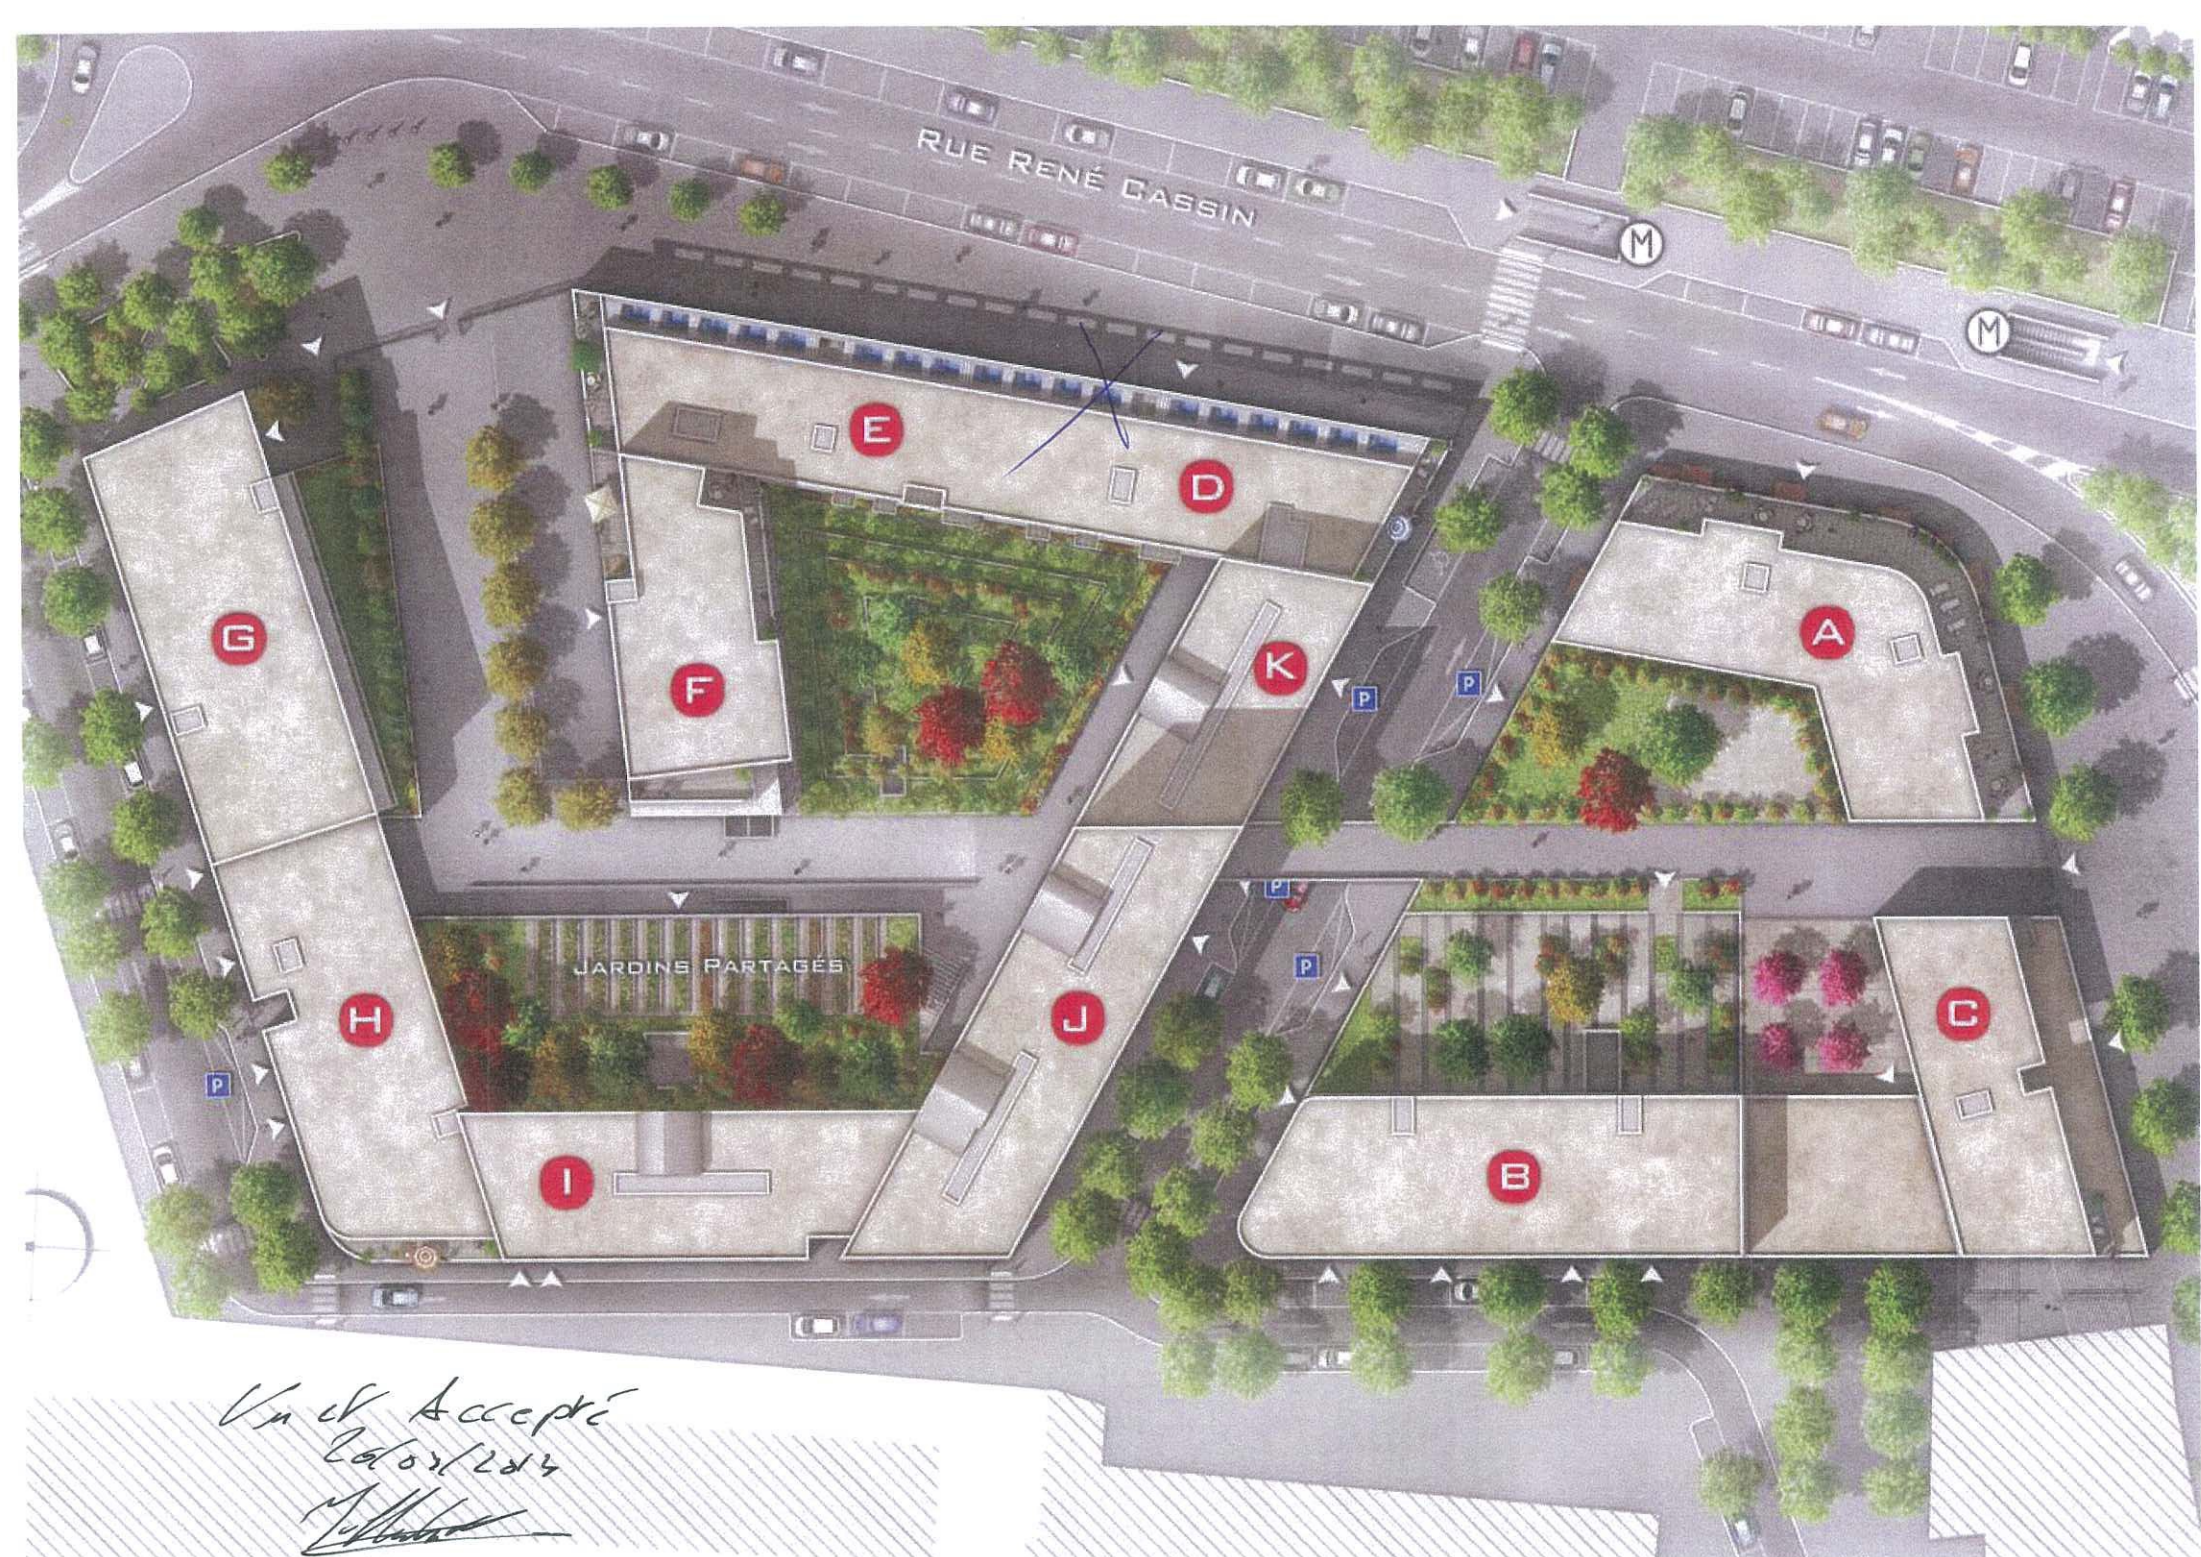

Vn d' Accepté
20/01/2014
[Signature]