


CABINET DE DIAGNOSTICS IMMOBILIERS

570 chemin des platanes 13100 AIX EN PROVENCE

Tel : 07-66-67-11-92

Opérateur certifié pour Loi Carrez, C.R.E.Plomb, D.P.E
Diagnostics Amiante, Etats Parasitaires, GAZ, Electricité

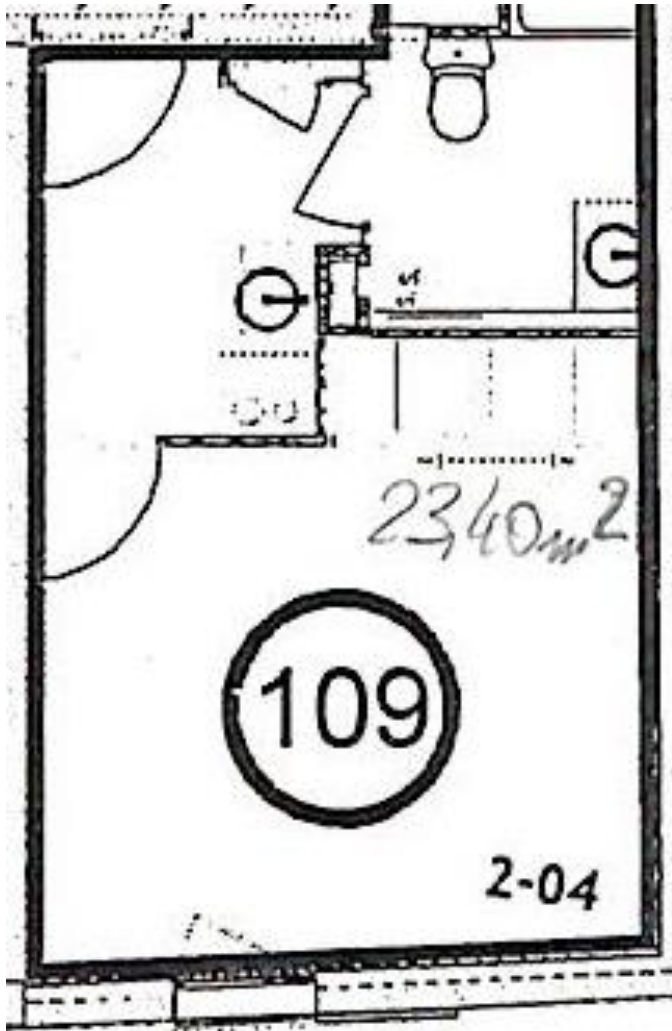

Opérateur certifié pour le Plomb C.R.E.P, D.P.E., Amiante, Termites, Gaz, Electricité.

CONTROL HABITAT 104 rue de la République 38430 MOIRANS – Téléphone : 06 68 69 38 13 / 09 81 02 62 15 – Email : control-habitat@bbox.fr
RCS GRENOBLE 497551952 - Assurance ALLIANZ EUROCOURTAGE n° 80810117 – Certificat de compétence n°11058799 délivré par AFNOR CERTIFICATION

Ville de Valence


6, 8 et 10 rue Poncet

Plan de situation des lots - Bâtiment B

2eme Etage

Echelle : 1/ 150

Dossier n°2273

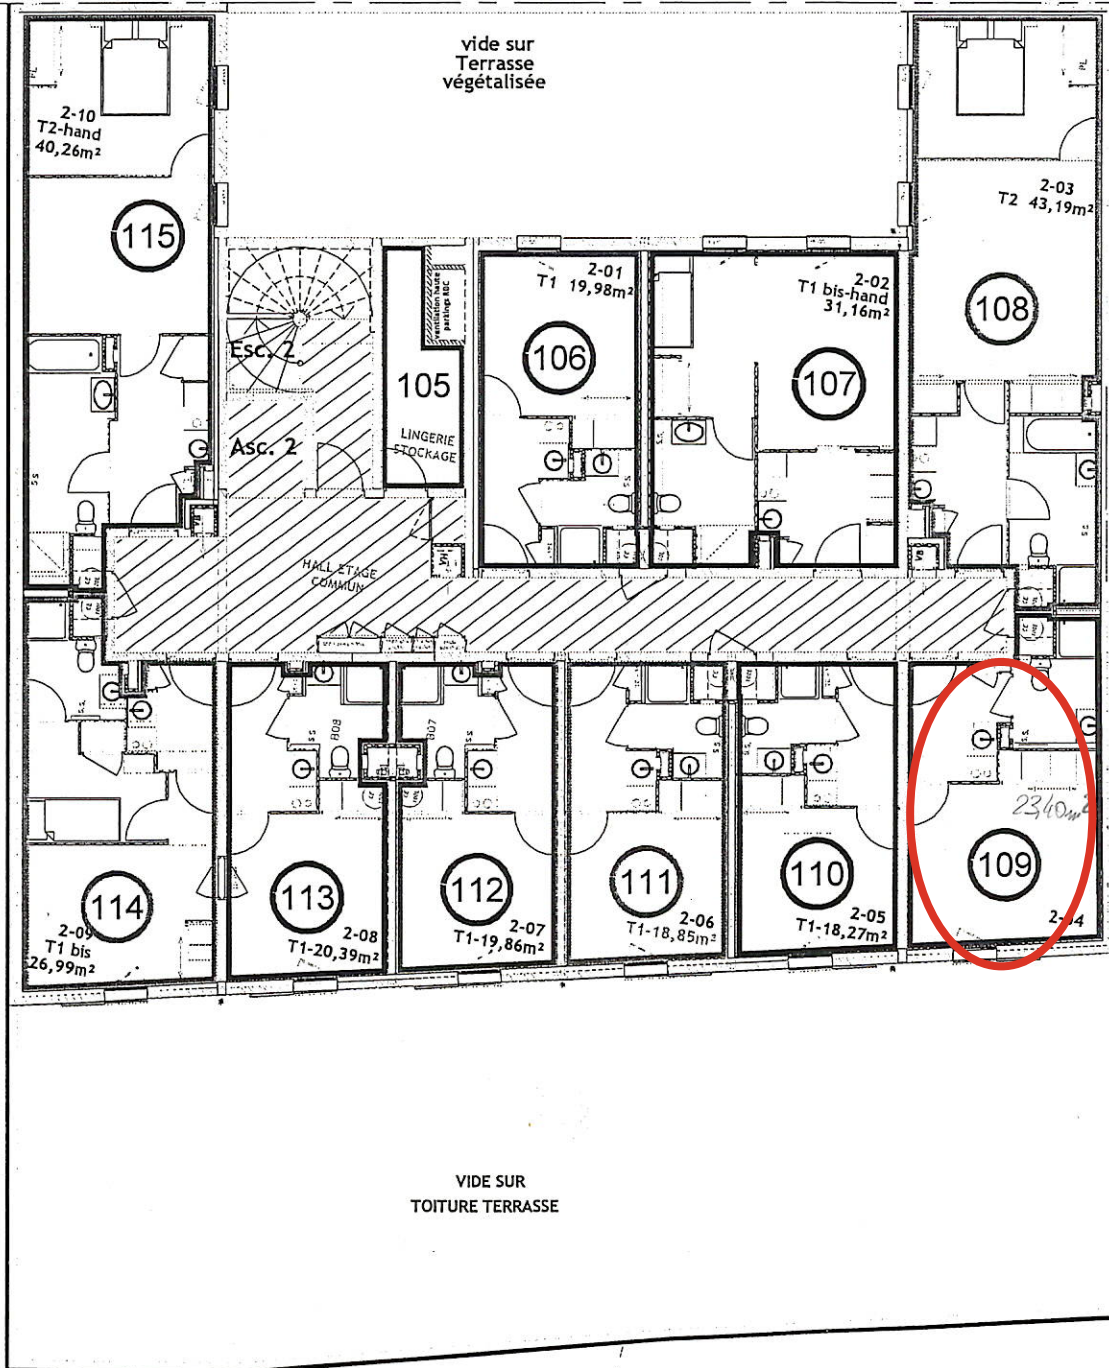

Plan de repérage des lots établi à partir
des plans DCE Indice 1 datés du 3 février 2010
dressé par le cabinet d'architecture TRAVERSIER
Chemin des Presles
07800 Charmes sur Rhône