


**UNITE 209**

SURFACES HABITABLES	
Chambre	15,45 m <sup>2</sup>
Salle d'eau	4,24 m <sup>2</sup>
<b>Total</b>	<b>19,69 m<sup>2</sup></b>

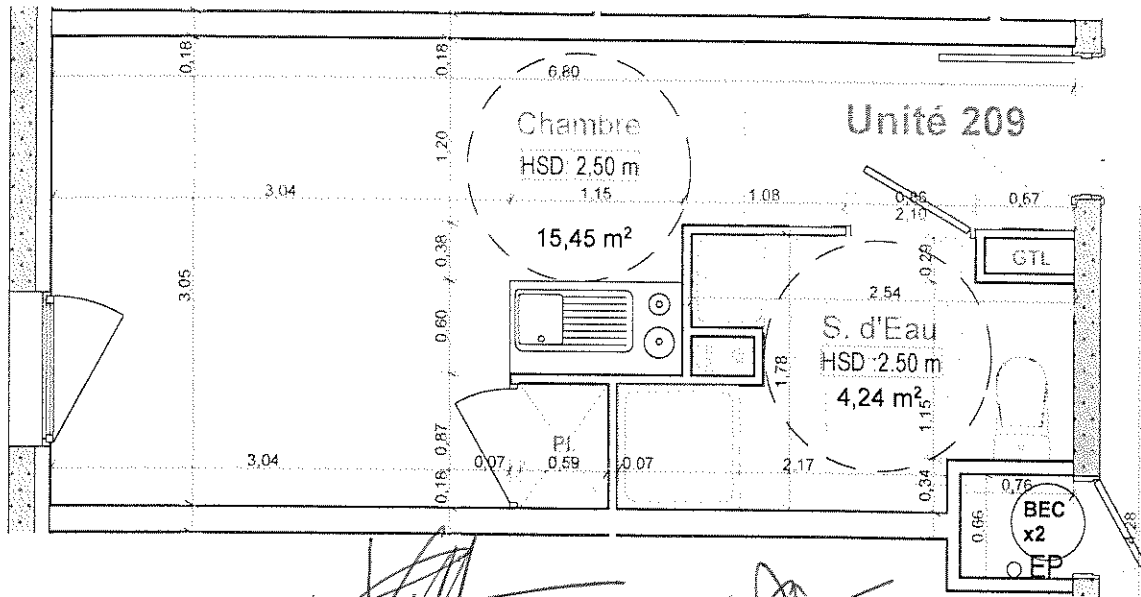


Annexé à la minute d'un acte  
 Reçu par M<sup>e</sup> DESFOSSÉS-MOREAU  
 Notaire à la Rochelle




Immeuble	Niveau	Type	N° Apart
A	R+2	Studio	209

**Implantation sur le R+2**

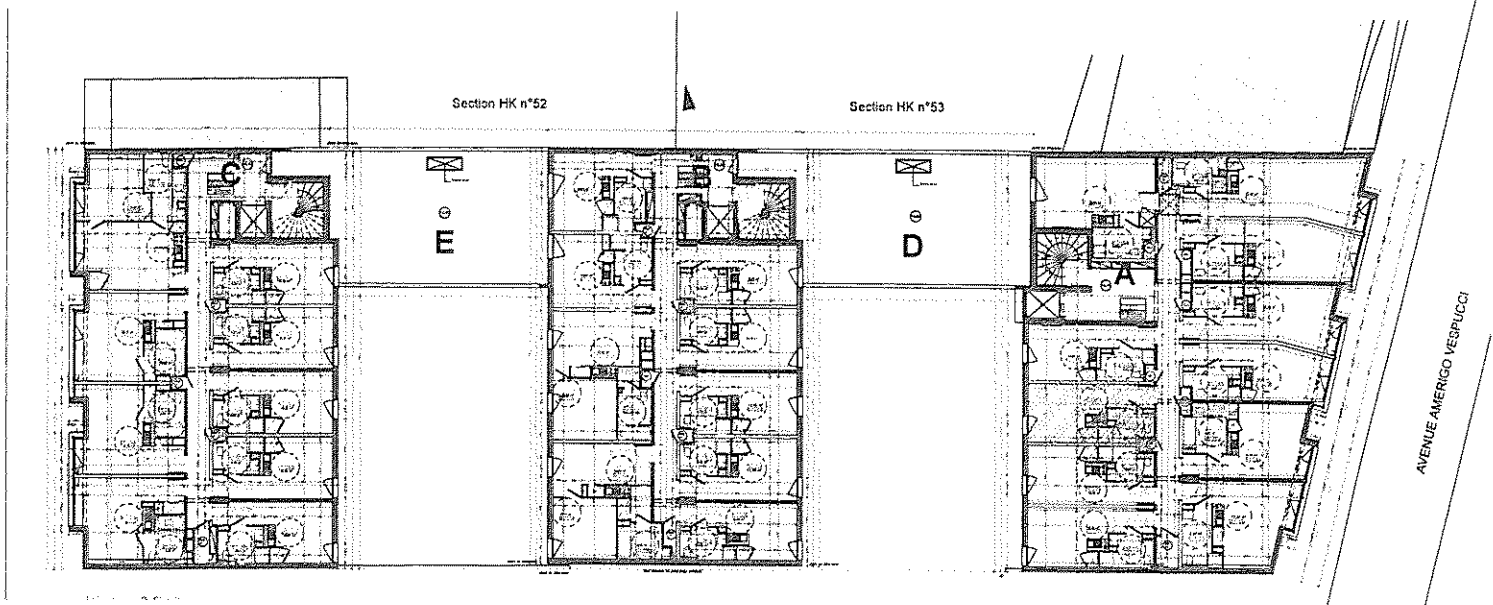

NB: Ces plans et les surfaces sont susceptibles de subir des variations en fonction d'impératifs techniques de mise en oeuvre ou administratifs.

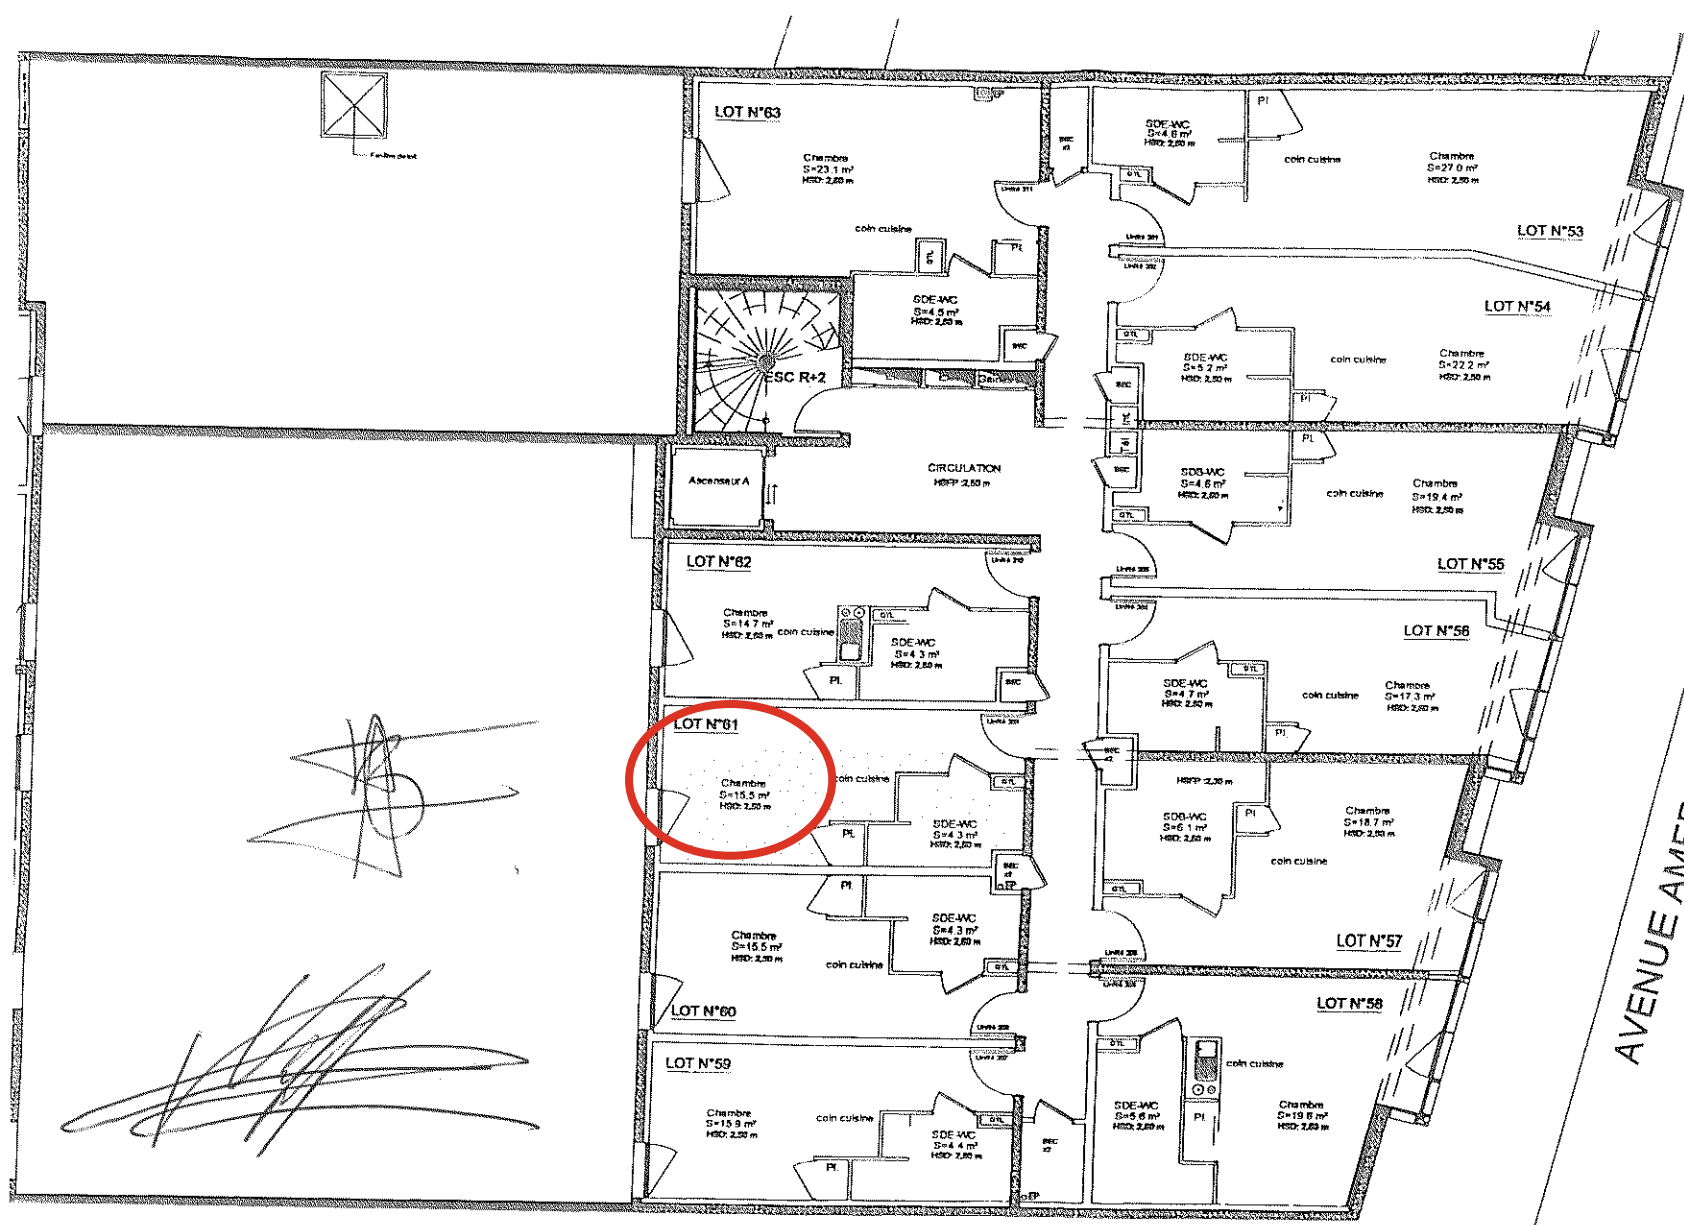

BATIMENT A

- Lot n° 53 - R+2 - Logement : S = 31.6 m²
- Lot n° 54 - R+2 - Logement : S = 27.4 m²
- Lot n° 55 - R+2 - Logement : S = 24.0 m²
- Lot n° 56 - R+2 - Logement : S = 22.0 m²
- Lot n° 57 - R+2 - Logement : S = 24.8 m²
- Lot n° 58 - R+2 - Logement : S = 25.2 m²
- Lot n° 59 - R+2 - Logement : S = 20.3 m²
- Lot n° 60 - R+2 - Logement : S = 19.8 m²
- Lot n° 61 - R+2 - Logement : S = 19.8 m²
- Lot n° 62 - R+2 - Logement : S = 19.0 m²
- Lot n° 63 - R+2 - Logement : S = 27.6 m²
- Lot n° 64 - R+2 - Logement : S = 19.1 m²
- Lot n° 65 - R+2 - Logement : S = 19.7 m²
- Lot n° 65 - R+2 - Logement : S = 19.4 m²
- Lot n° 67 - R+2 - Logement : S = 19.4 m²
- Lot n° 68 - R+2 - Logement : S = 18.0 m²
- Lot n° 69 - R+2 - Logement : S = 31.9 m²
- Lot n° 70 - R+2 - Logement : S = 33.3 m²
- Lot n° 71 - R+2 - Logement : S = 19.5 m²
- Lot n° 72 - R+2 - Logement : S = 19.6 m²
- Lot n° 73 - R+2 - Logement : S = 19.6 m²
- Lot n° 74 - R+2 - Logement : S = 19.7 m²
- Lot n° 75 - R+2 - Logement : S = 19.7 m²
- Lot n° 76 - R+2 - Logement : S = 19.8 m²
- Lot n° 77 - R+2 - Logement : S = 19.4 m²
- Lot n° 78 - R+2 - Logement : S = 24.6 m²
- Lot n° 79 - R+2 - Logement : S = 24.7 m²
- Lot n° 80 - R+2 - Logement : S = 25.6 m²
- Lot n° 81 - R+2 - Logement : S = 38.2 m²

AVENUE AMERIGO VESPUCCI

