




NIVEAU HAUT

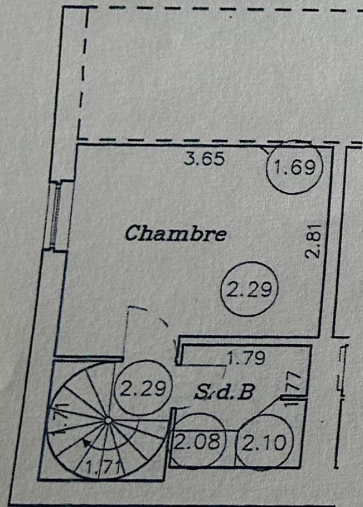

NIVEAU BAS

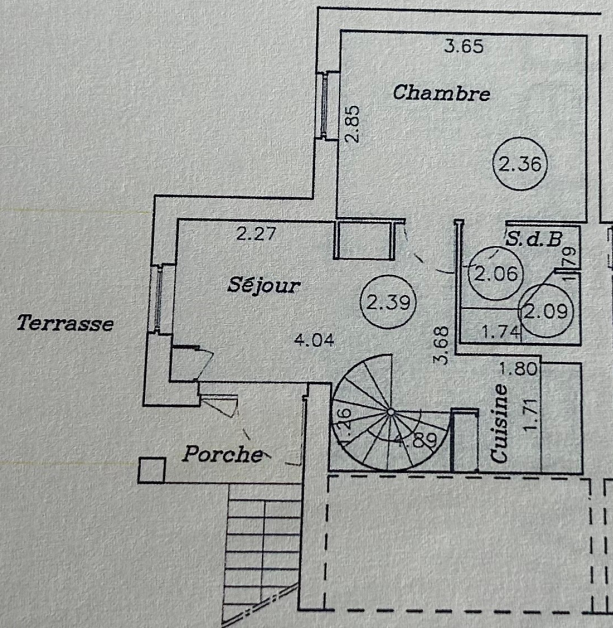

Département de Loire Atlantique  
COMMUNE DE BATZ-SUR-MER  
Résidence "Les Salines"  
37. rue du Croisic

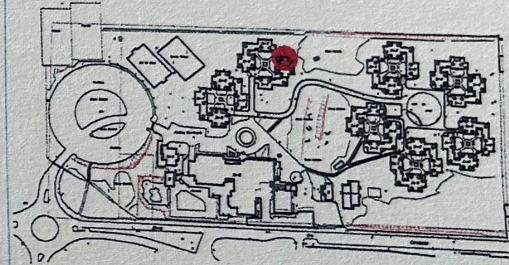


"La Pêche"  
LOT N° 23

1er / 2ème Etage - 23 - Duplex 3 pièces

Superficie privative	44.8 m <sup>2</sup>
Superficie annexe	11.8 m <sup>2</sup>

La superficie totale privative a été calculée d'après mesurage de mai 2006, suivant le décret n°97-532 du 23 mai 1997 (loi Carrez)

PLAN DE SITUATION

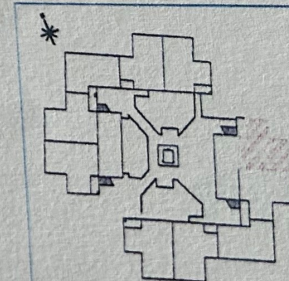

Echelle : 1/100

Nota : Document aménagé d'après le plan PROJET fourni.