
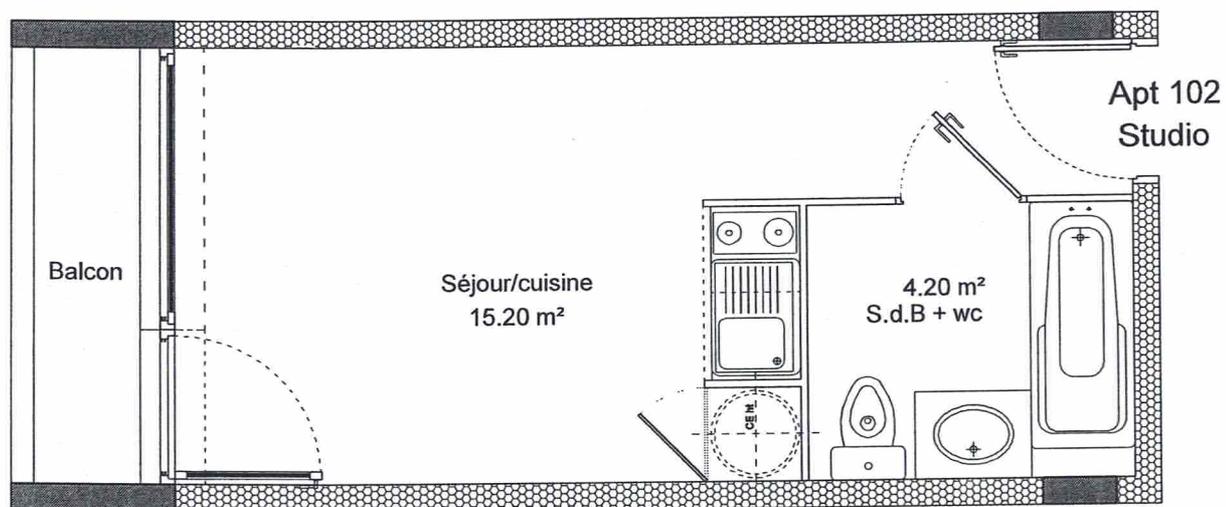


Résidence-Hôtel "St Clair"

IMMO-FINANCES

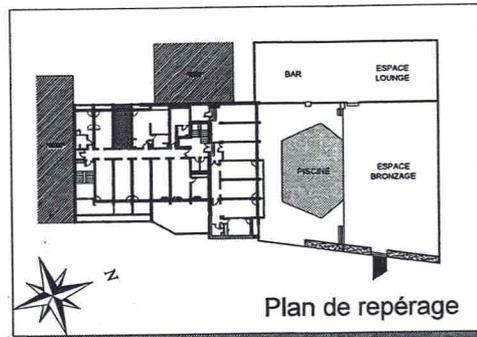


Studio	Appartement	102	R+1
--------	-------------	-----	-----

Séjour + Cuisine :	15.20 m ²
Salle de bain + WC :	4.20 m ²

Surfaces habitables :	19.40 m ²
-----------------------	----------------------


Balcon :	2.50 m ²
----------	---------------------

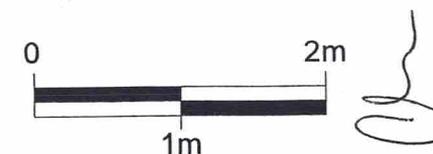

La société se réserve la possibilité d'apporter toutes modifications en fonction des différents impératifs de la construction.

"Annexe numéro 1 de l'acte notarié numéro 22/2008, passé le 30 avril 2008, en la chancellerie du consulat général de France à Hong Kong (Chine)."

Pierre PASQUIEREAU
 Conseiller Adjoint
 Chef de Chancellerie

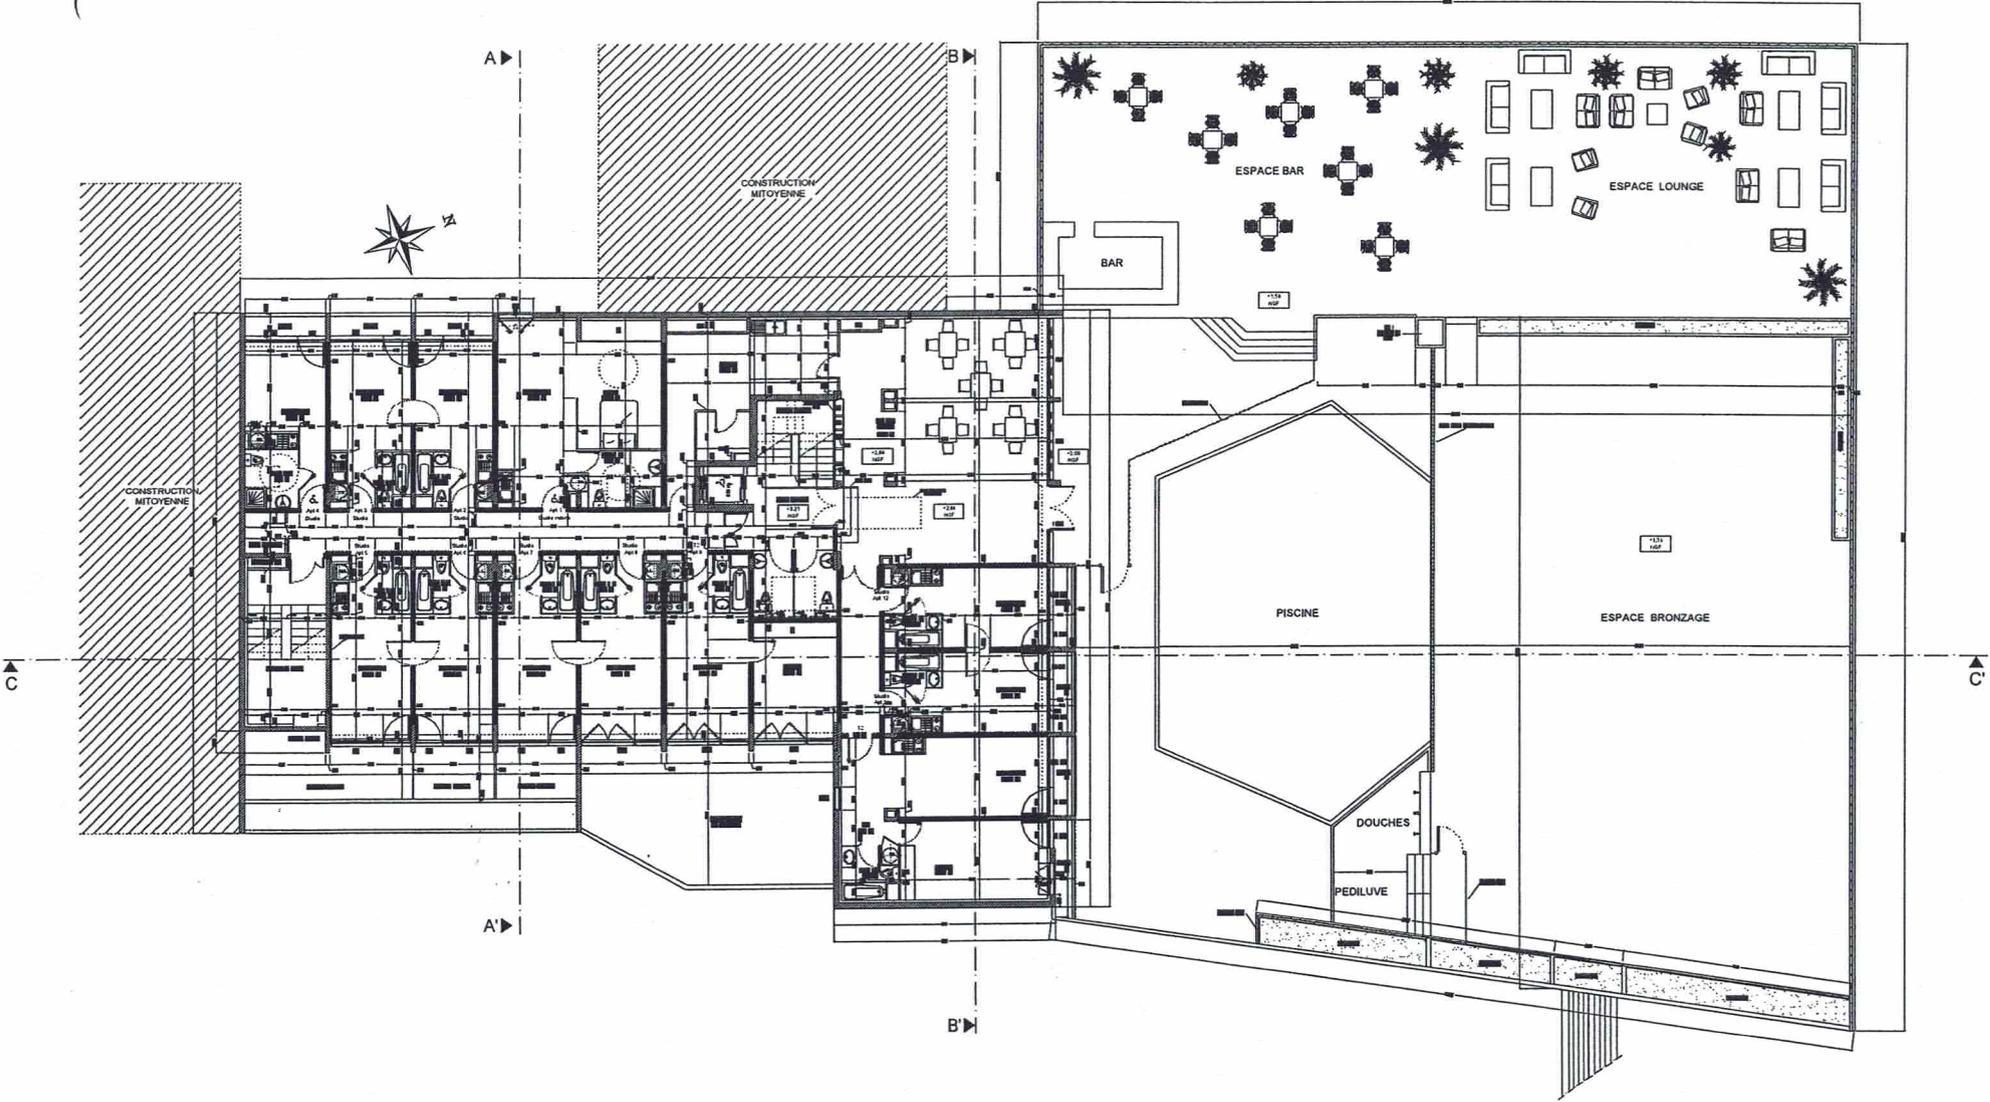

N° 03	Dossier DCE	Affaire Le St Clair	Maître d'Ouvrage Immo-Finances	Localisation Cap d'Agde	Date d'origine 24/08/2007	Indice	Echelle 1/200	Plans du R+1
-------	----------------	------------------------	-----------------------------------	----------------------------	------------------------------	--------	------------------	--------------