
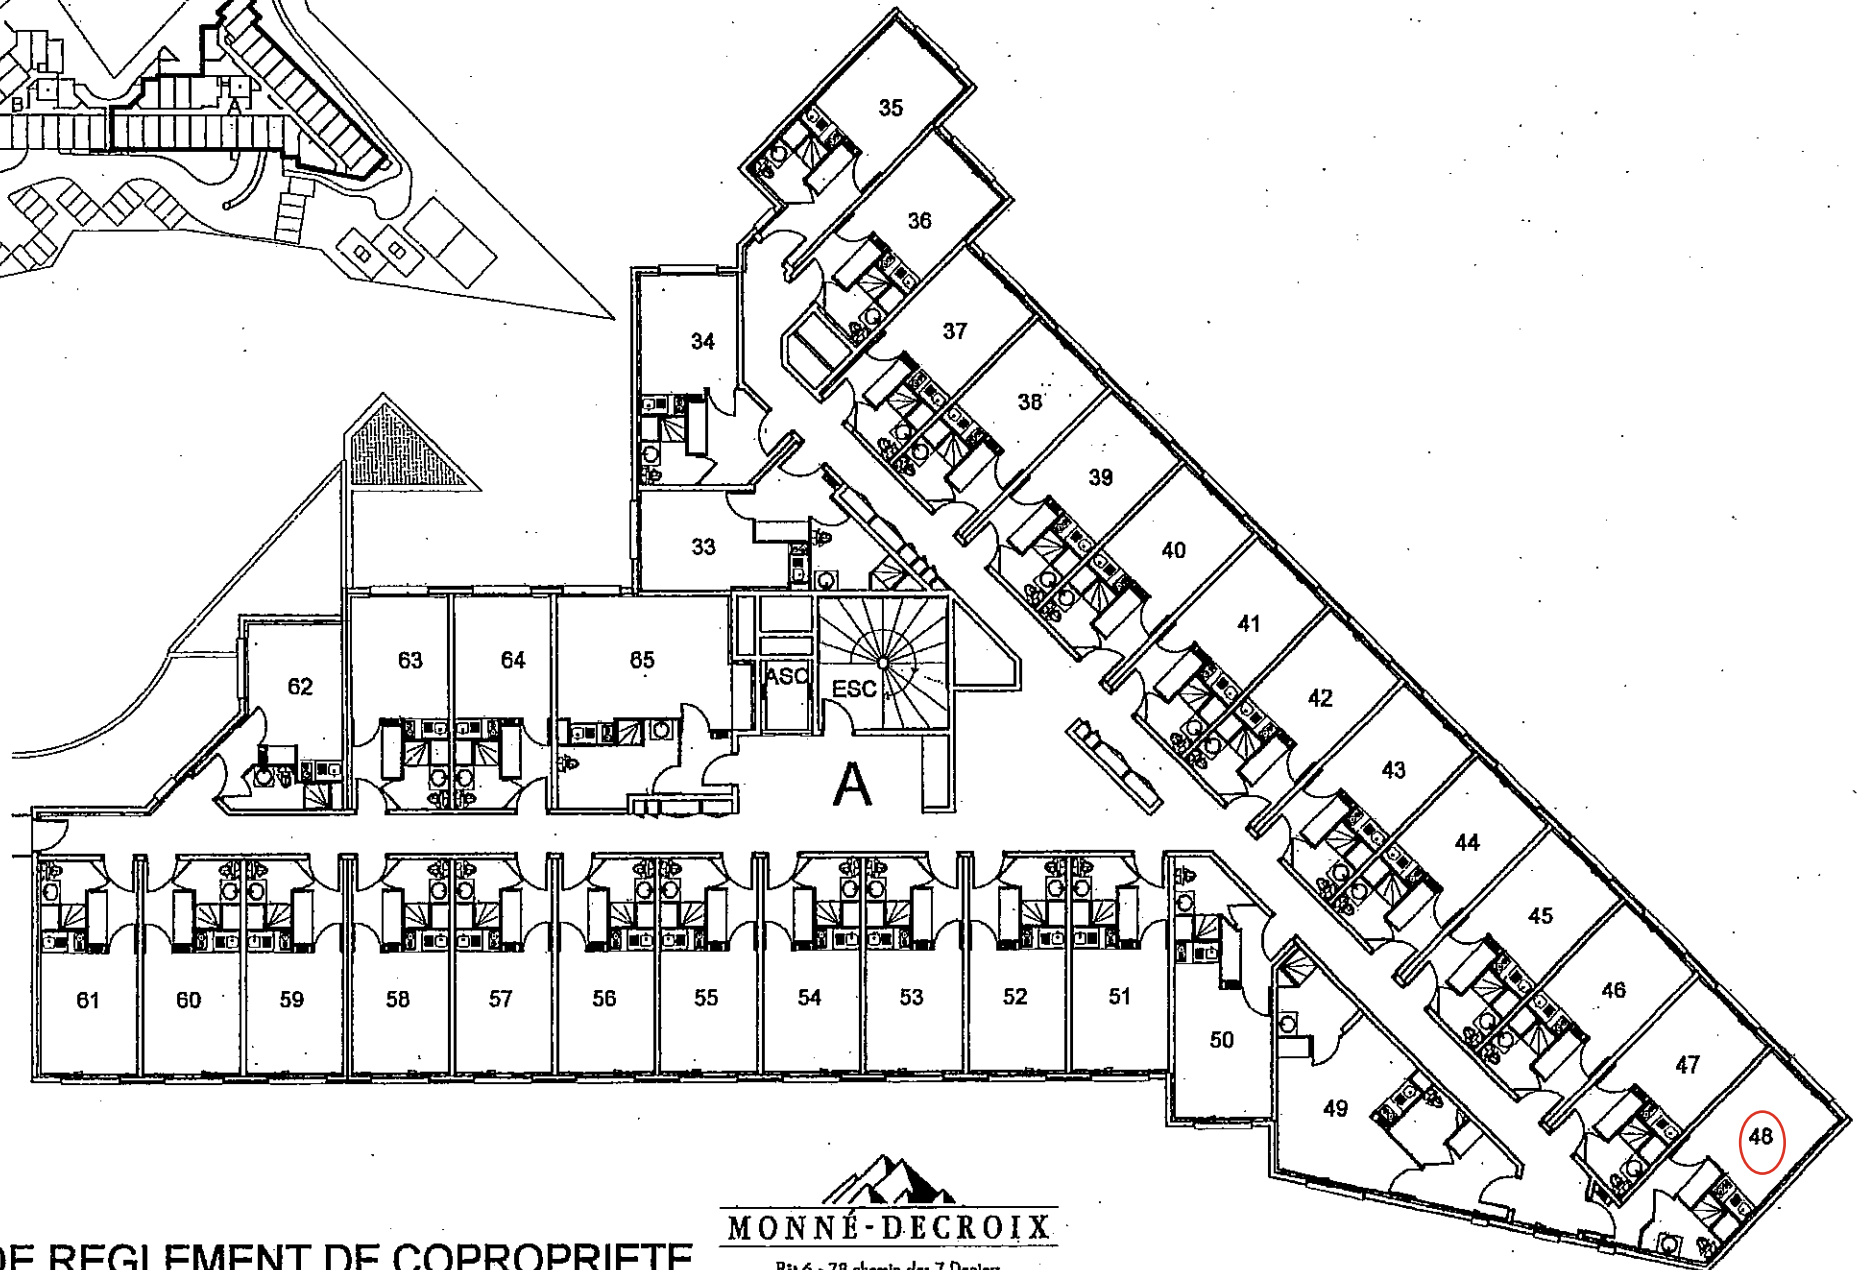


# Les Académiades de Sèvres

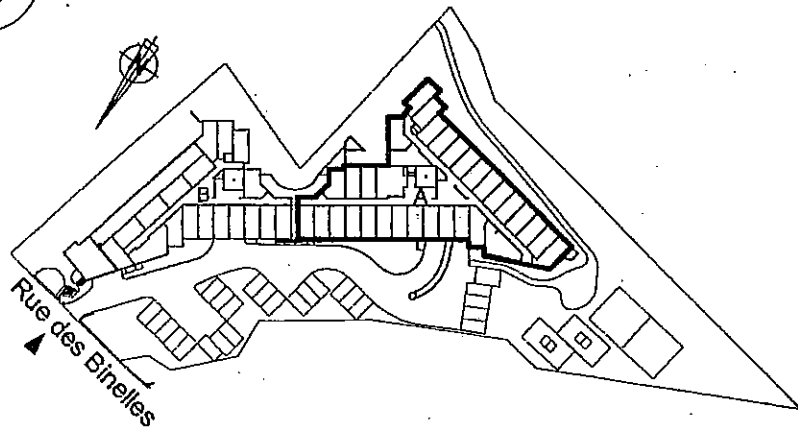

PLAN DE REGLEMENT DE COPROPRIETE  
BATIMENT A - Niveau Quatre


  
**MONNÉ-DECROIX**

Bât 6 - 78 chemin des 7 Denters  
BP 60 401 - 31204 Toulouse cedex 2  
Tél. 05 34 410 410 - Fax. 05 34 410 463  
www.monne-decroix.fr

ORLUC ARCHITECTE. 75015 PARIS  
(Le présent document est susceptible de modifications techniques et administratives)

28 SEP. 2006

# Les Académiades de Sèvres

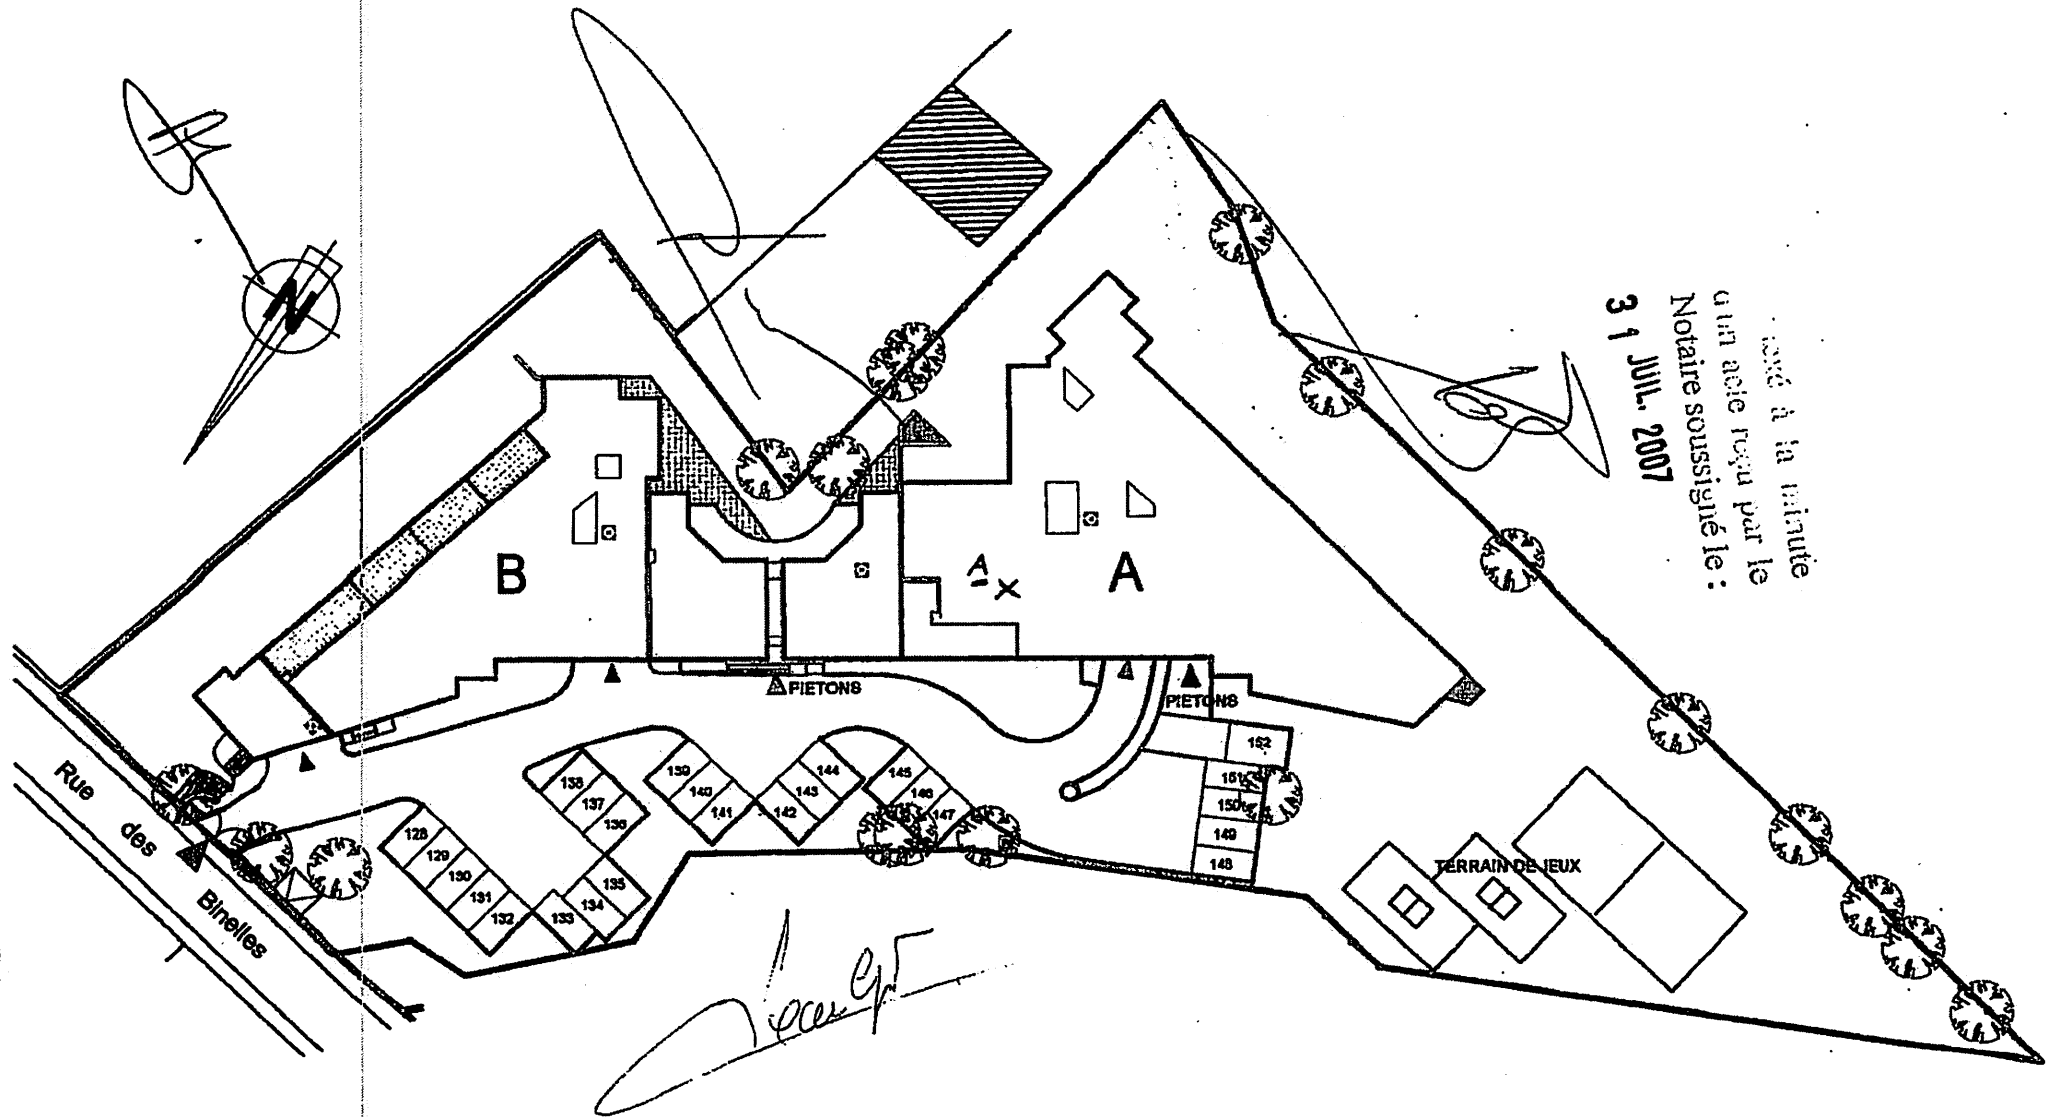

accordé à la minute  
d'un acte reçu par le  
Notaire soussigné le :  
31 JUL. 2007

  
**MONNÉ-DECROIX**

Bât 6 - 78 chemin des 7 Deniers  
BP 60 401 - 31204 Toulouse cedex 2  
Tél. 05 34 410 410 - Fax. 05 34 410 463  
www.monne-decroix.fr

**PLAN MASSE**

ORLUC ARCHITECTE 75016 PARIS  
19 OCT. 2006  
(Le présent document est susceptible de modifications techniques et administratives)