

résidence services seniors  
 "Blaise Pascal"  
 St Michel-sur-Orge  
 21, Rue de Liers  
 91240 Saint-Michel-sur-Orge

Les Jardins D'Arcadie  
 9 rue Weber  
 75116 Paris




FASSIO VIAUD Architectes  
 19, RUE DE LA FORGE  
 ROYALE  
 75011 PARIS

**fassio  
 viaud**  
 architectes



Résidence Seniors  
 > **Blaise Pascal** (Pinel)  
 Saint-Michel-sur-Orge (91)

Etage	Appt	Type
Rez-de-Chaussée	023	T2

TABLEAU DES SURFACES	
Pièces	Surfaces
Séjour	19.72 m <sup>2</sup>
Chambre	13.58 m <sup>2</sup>
Salle de douche - WC	4.97 m <sup>2</sup>
Cuisine	5.66 m <sup>2</sup>
Entrée	6.20 m <sup>2</sup>
<b>Surface habitable</b>	<b>50.13m<sup>2</sup></b>

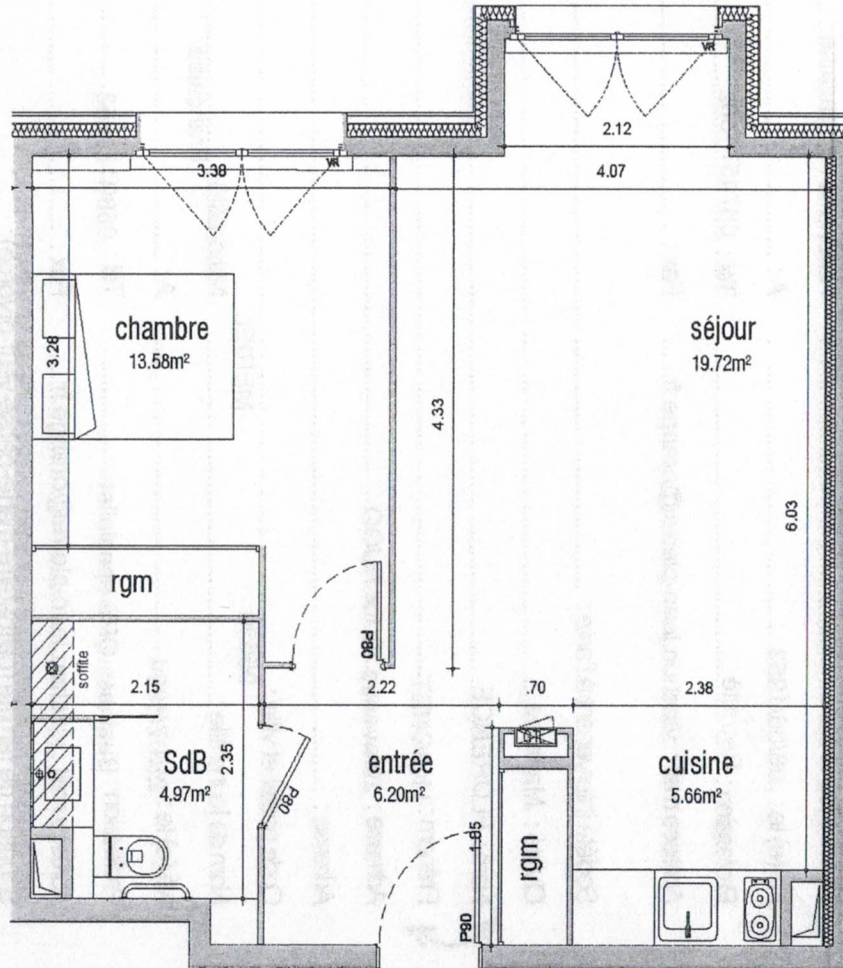

Echelle : 1/50<sup>e</sup>

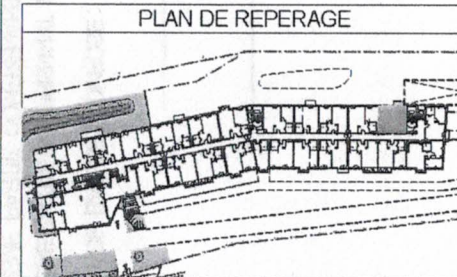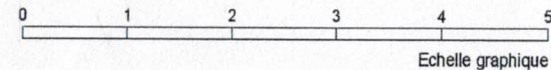

NOTA: la superficie privative est calculée conformément à la loi n°96-117 du 18 décembre 1996 et selon les prescriptions du décret n°96-532 du 23 mai 1997. Le présent document exprime la figure et les dispositions générales du lot. Des variations peuvent intervenir en fonction des dispositions techniques et réglementaires de la réalisation, tant en ce qui concerne les dimensions libres que l'équipement. Les retombées de poutres, soffites, faux-plafonds, canalisations ne sont pas tous figurés et peuvent être modifiés pour des raisons techniques. Les éléments de cuisine font partie intégrante du plan mais le reste du mobilier est donné à titre indicatif. Les placards sont comptabilisés dans la surface des pièces.

Indice : G Date : OCTOBRE 2015

FM le 01/07/2017  
 IPV