






Saint-Etienne

PHILAE

docteurs Charcot

1/100

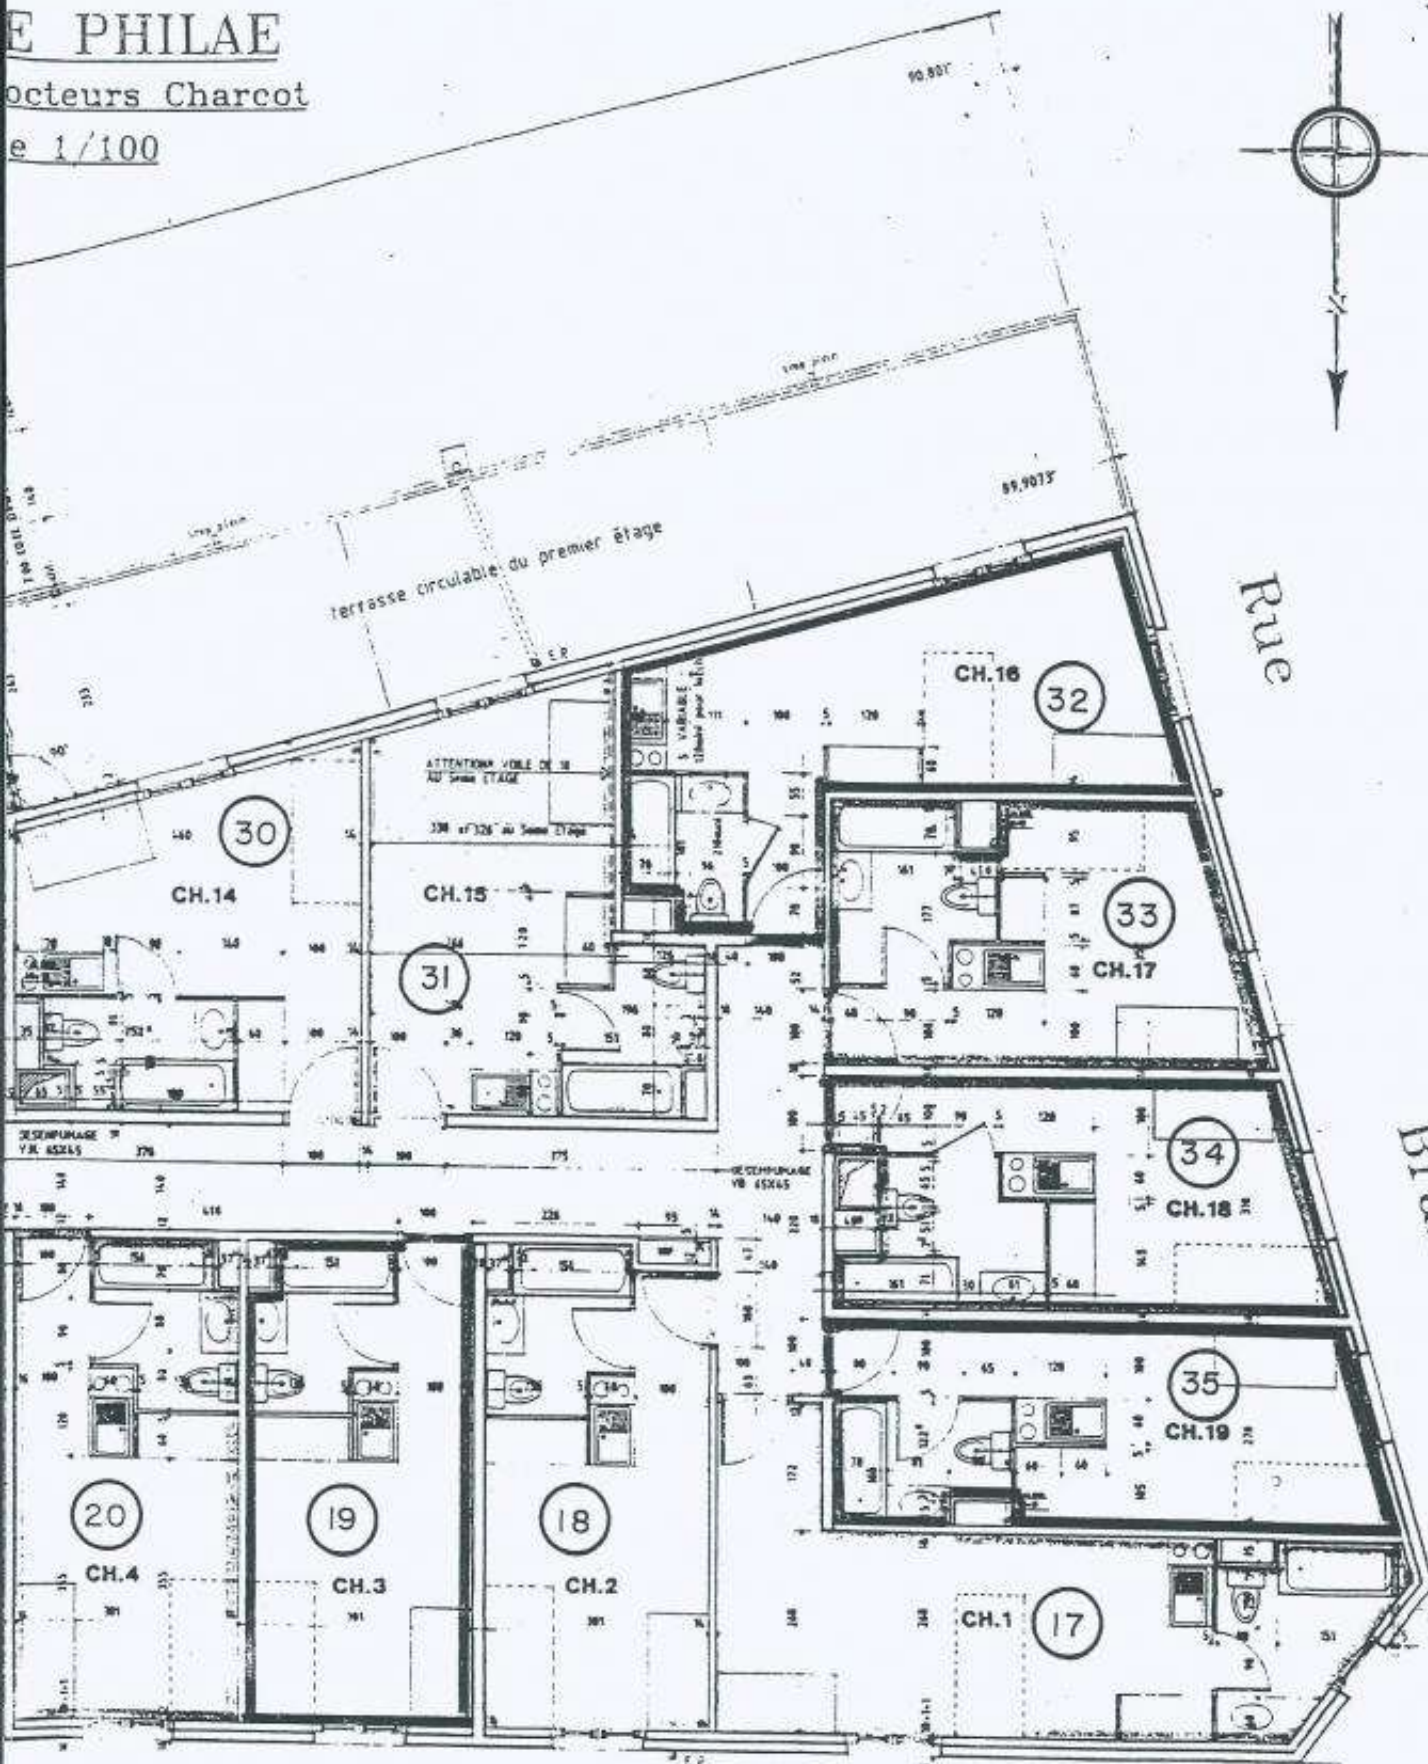

Rue

Brany

du

Mont

Fond de plan : 7-4-97  
Société d'architecture SARM

Dressé par SEYTRE Antoine  
Géomètre-Expert D.P.L.G.  
26 rue Desire Claude SAINT-ETIENNE